
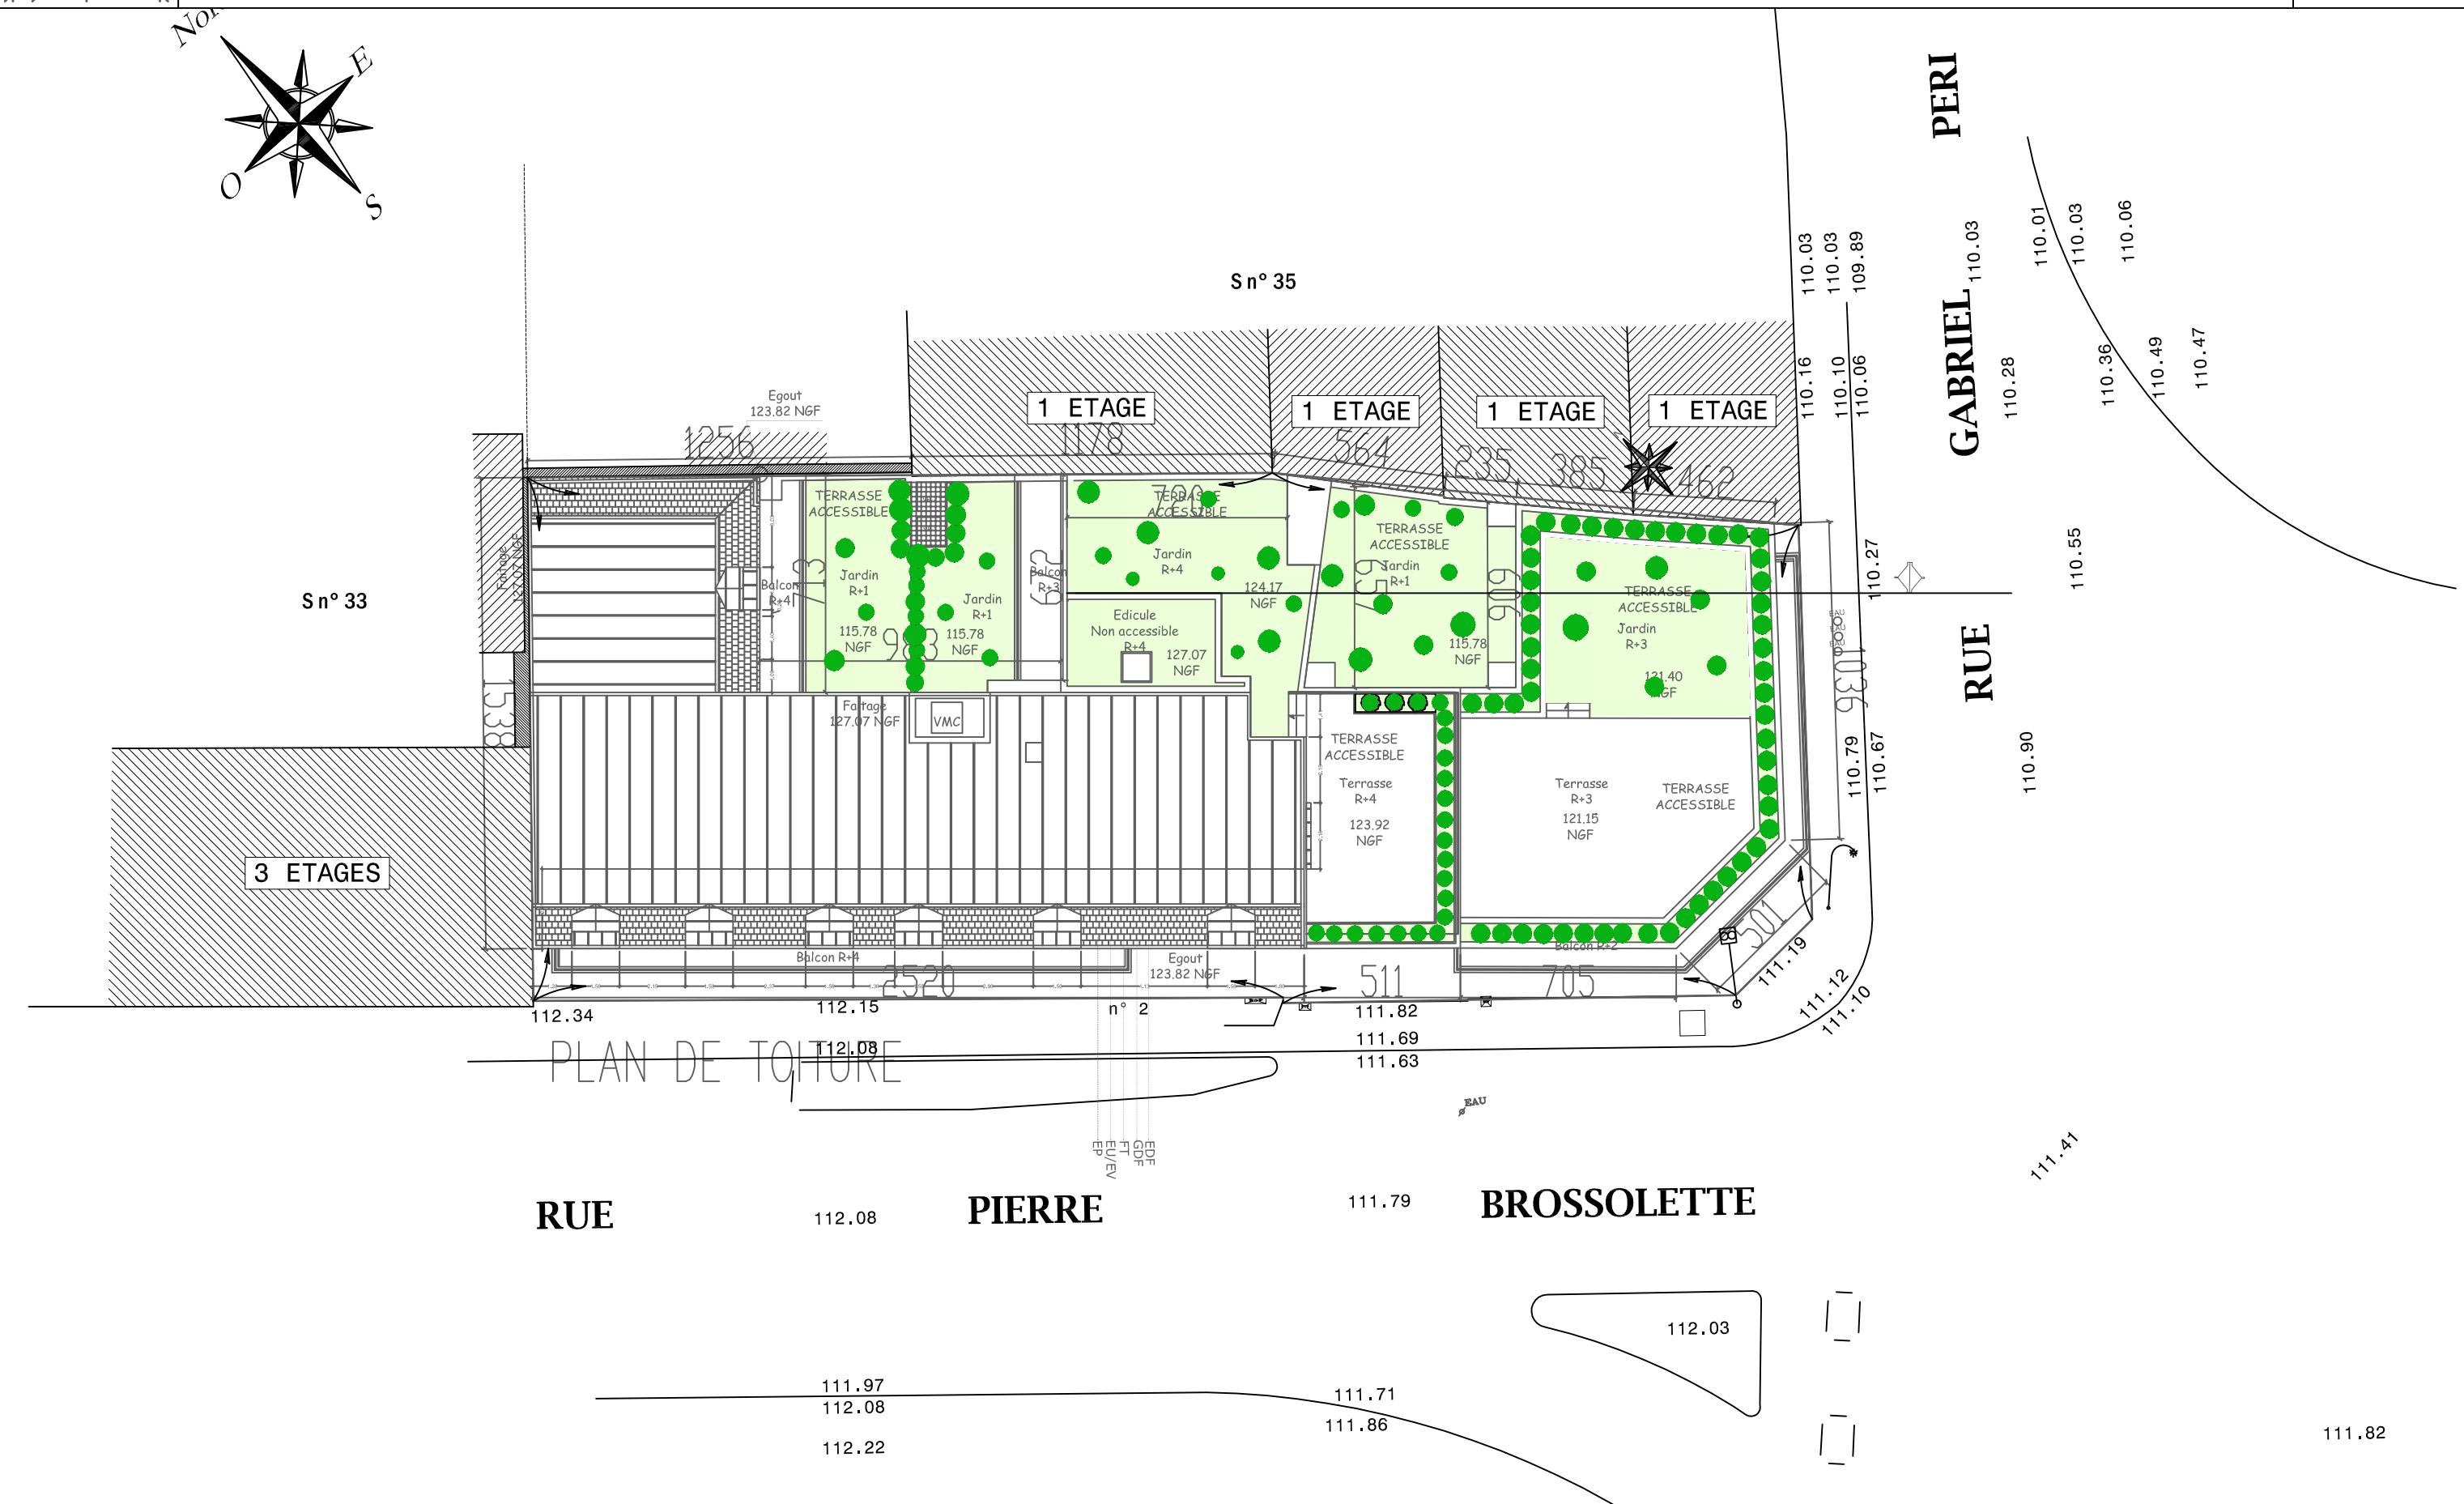


VILLA MAELLY - CHATILLON

PLAN MASSE - TOITURE

20.05.2019

1/200
A3

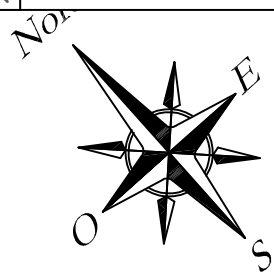


PLAN DE TOITURE

RUE PIERRE BROSSOLETTE

RUE GABRIEL PERI

112.08 112.03 111.97 112.08 112.22 111.79 111.71 111.86 111.82

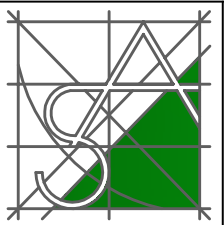



VILLA MAELLY - CHATILLON

RDC

20.05.2019

Echelle non conventionnelle
A3

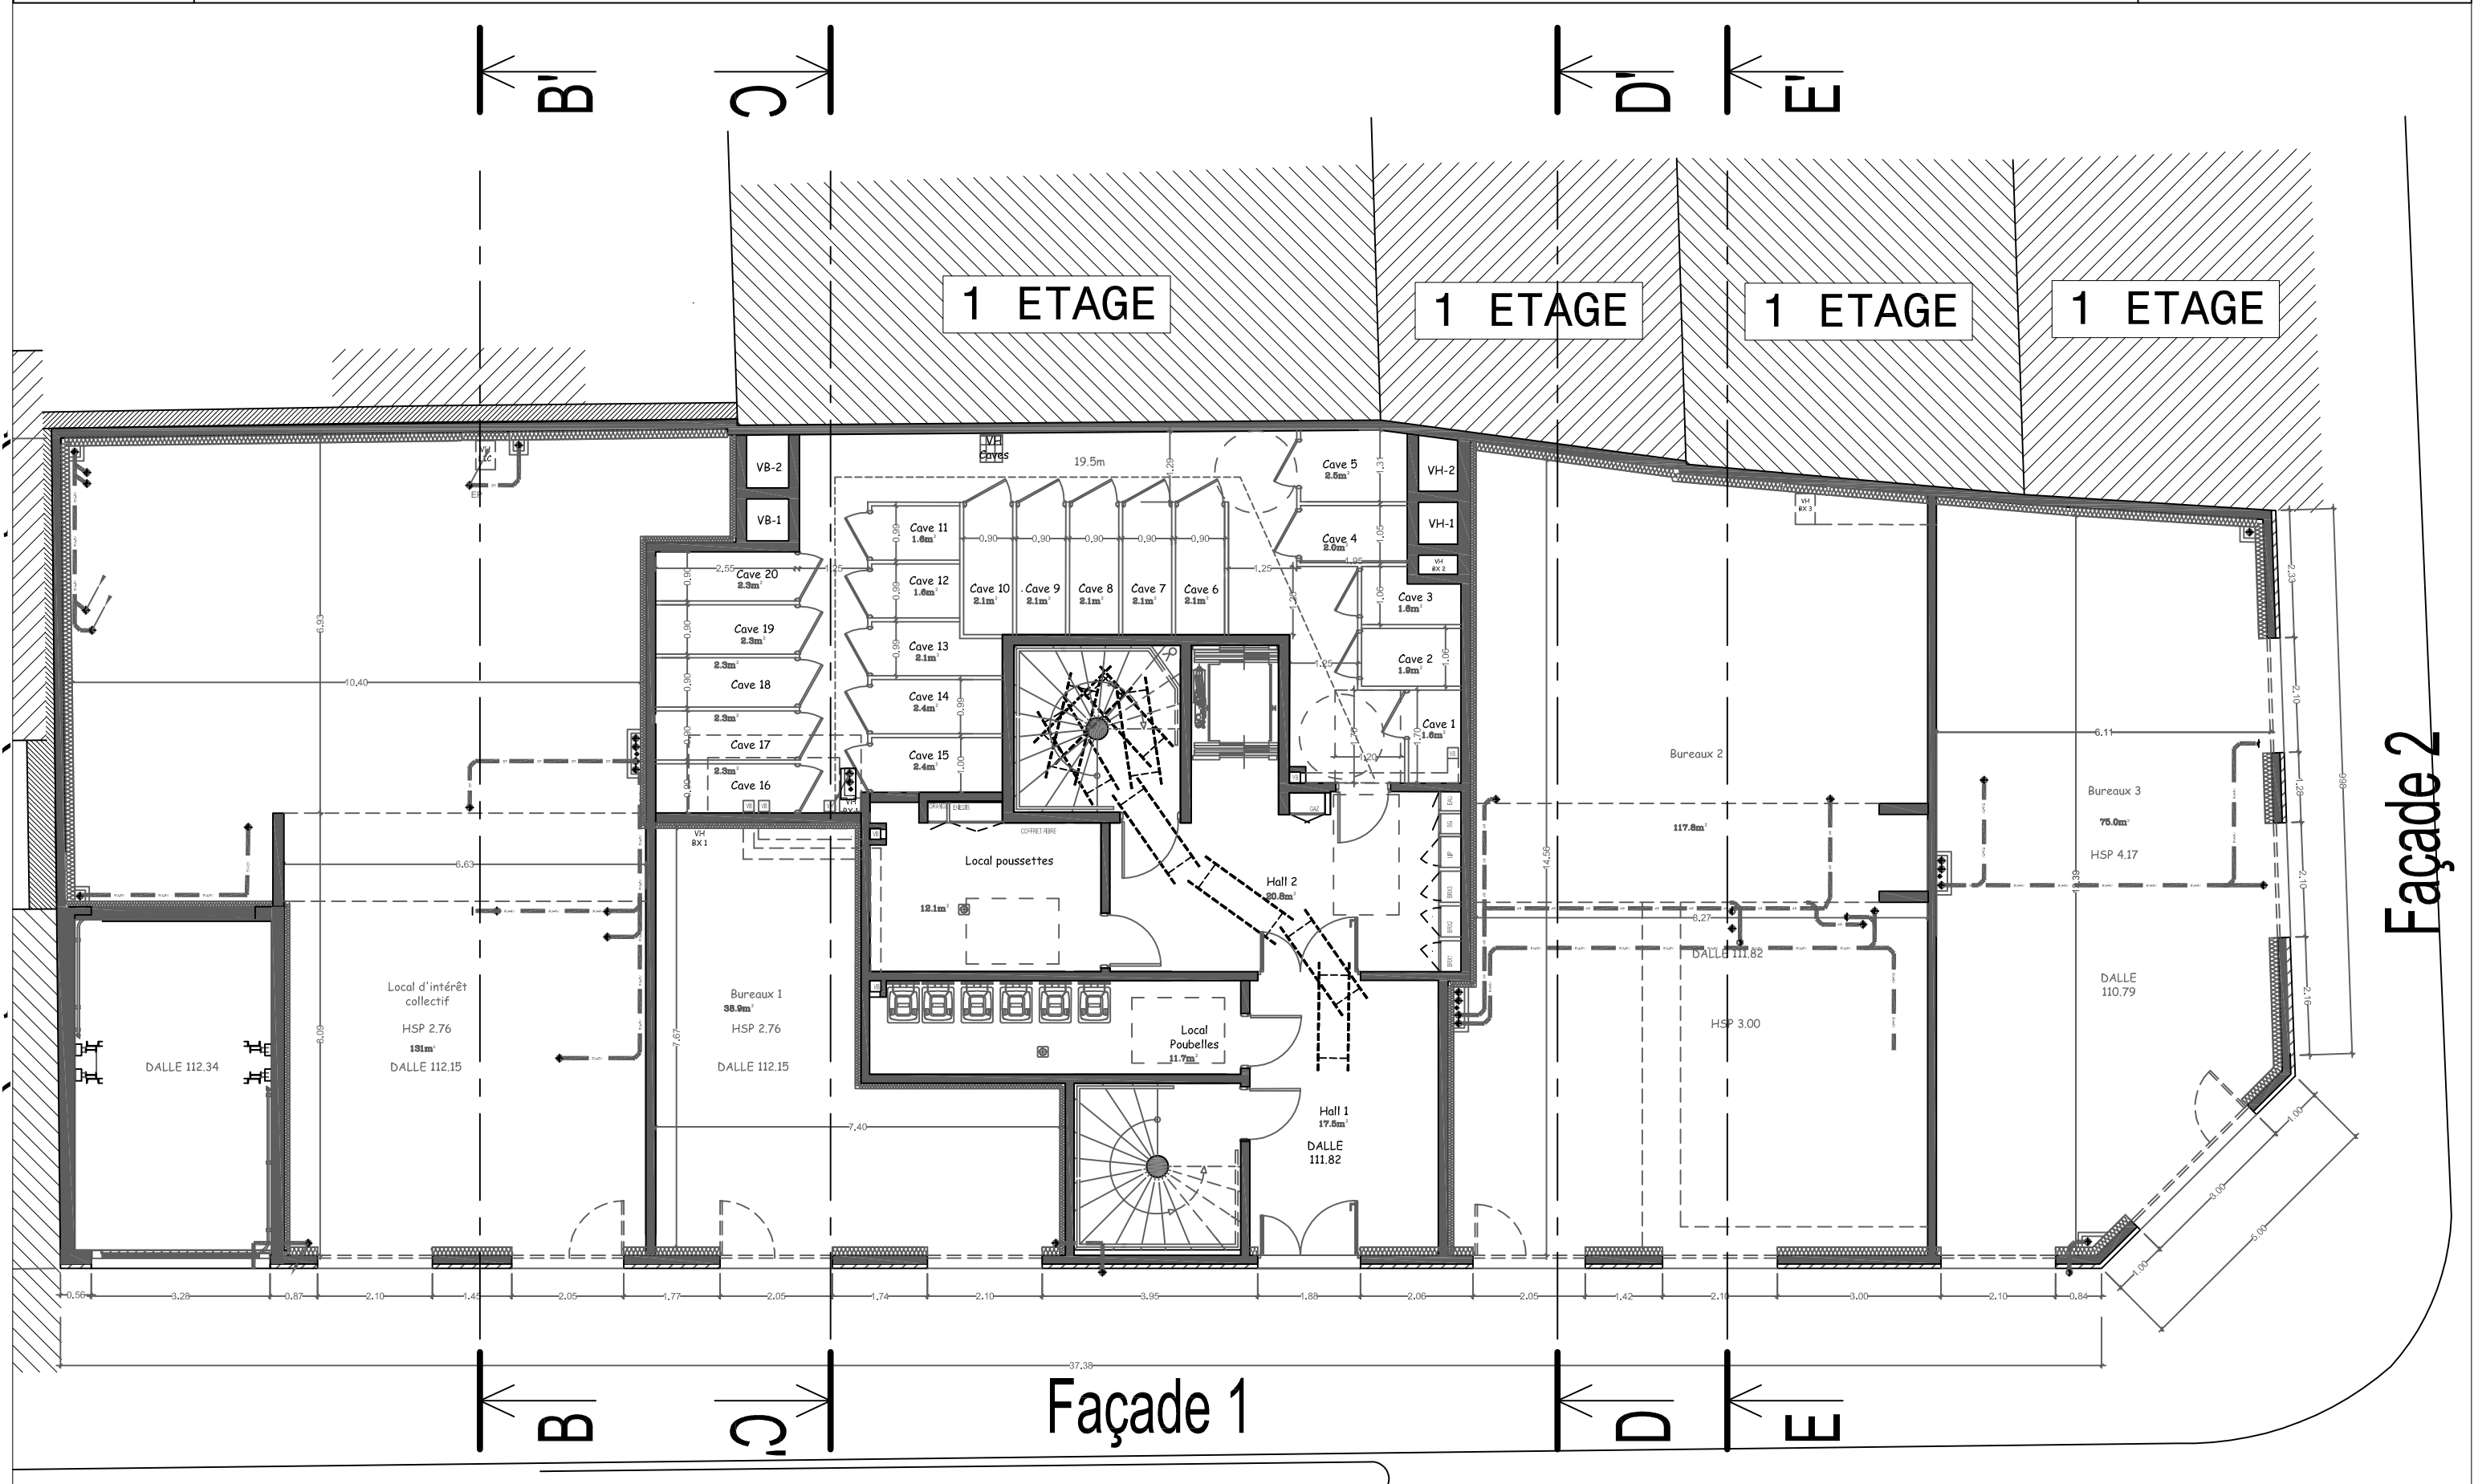

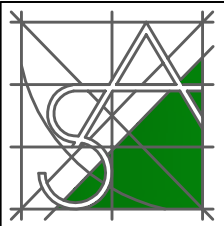


VILLA MAELLY - CHATILLON

SS 1

20.05.2019

Echelle non conventionnelle
A3

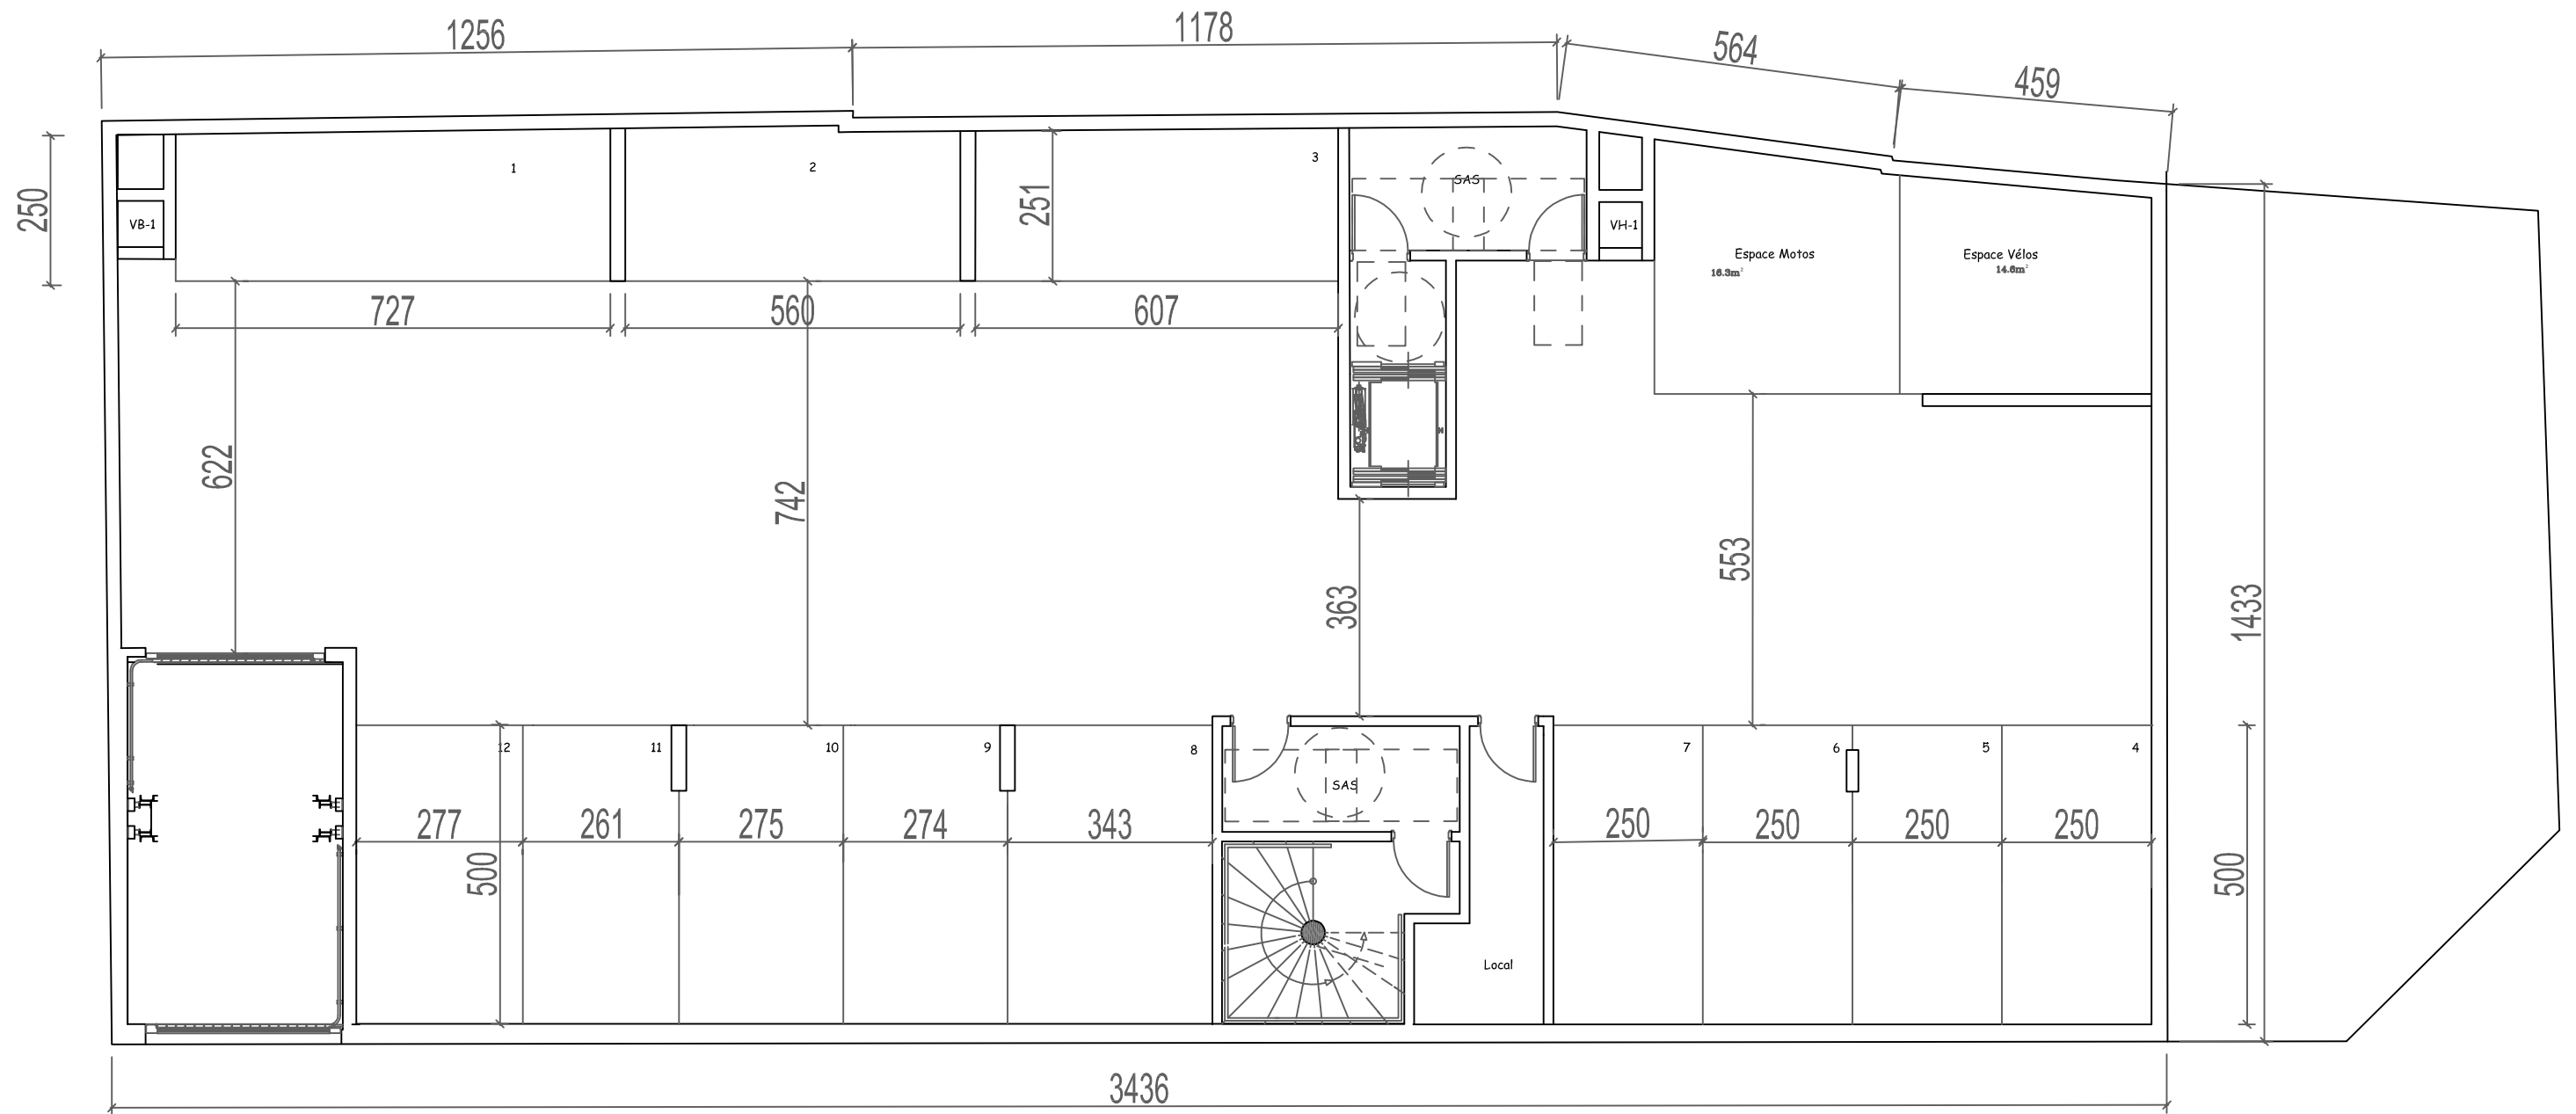

SOUS-SOL 1




VILLA MAELLY - CHATILLON


R+1

20.05.2019

Echelle non conventionnelle
A3

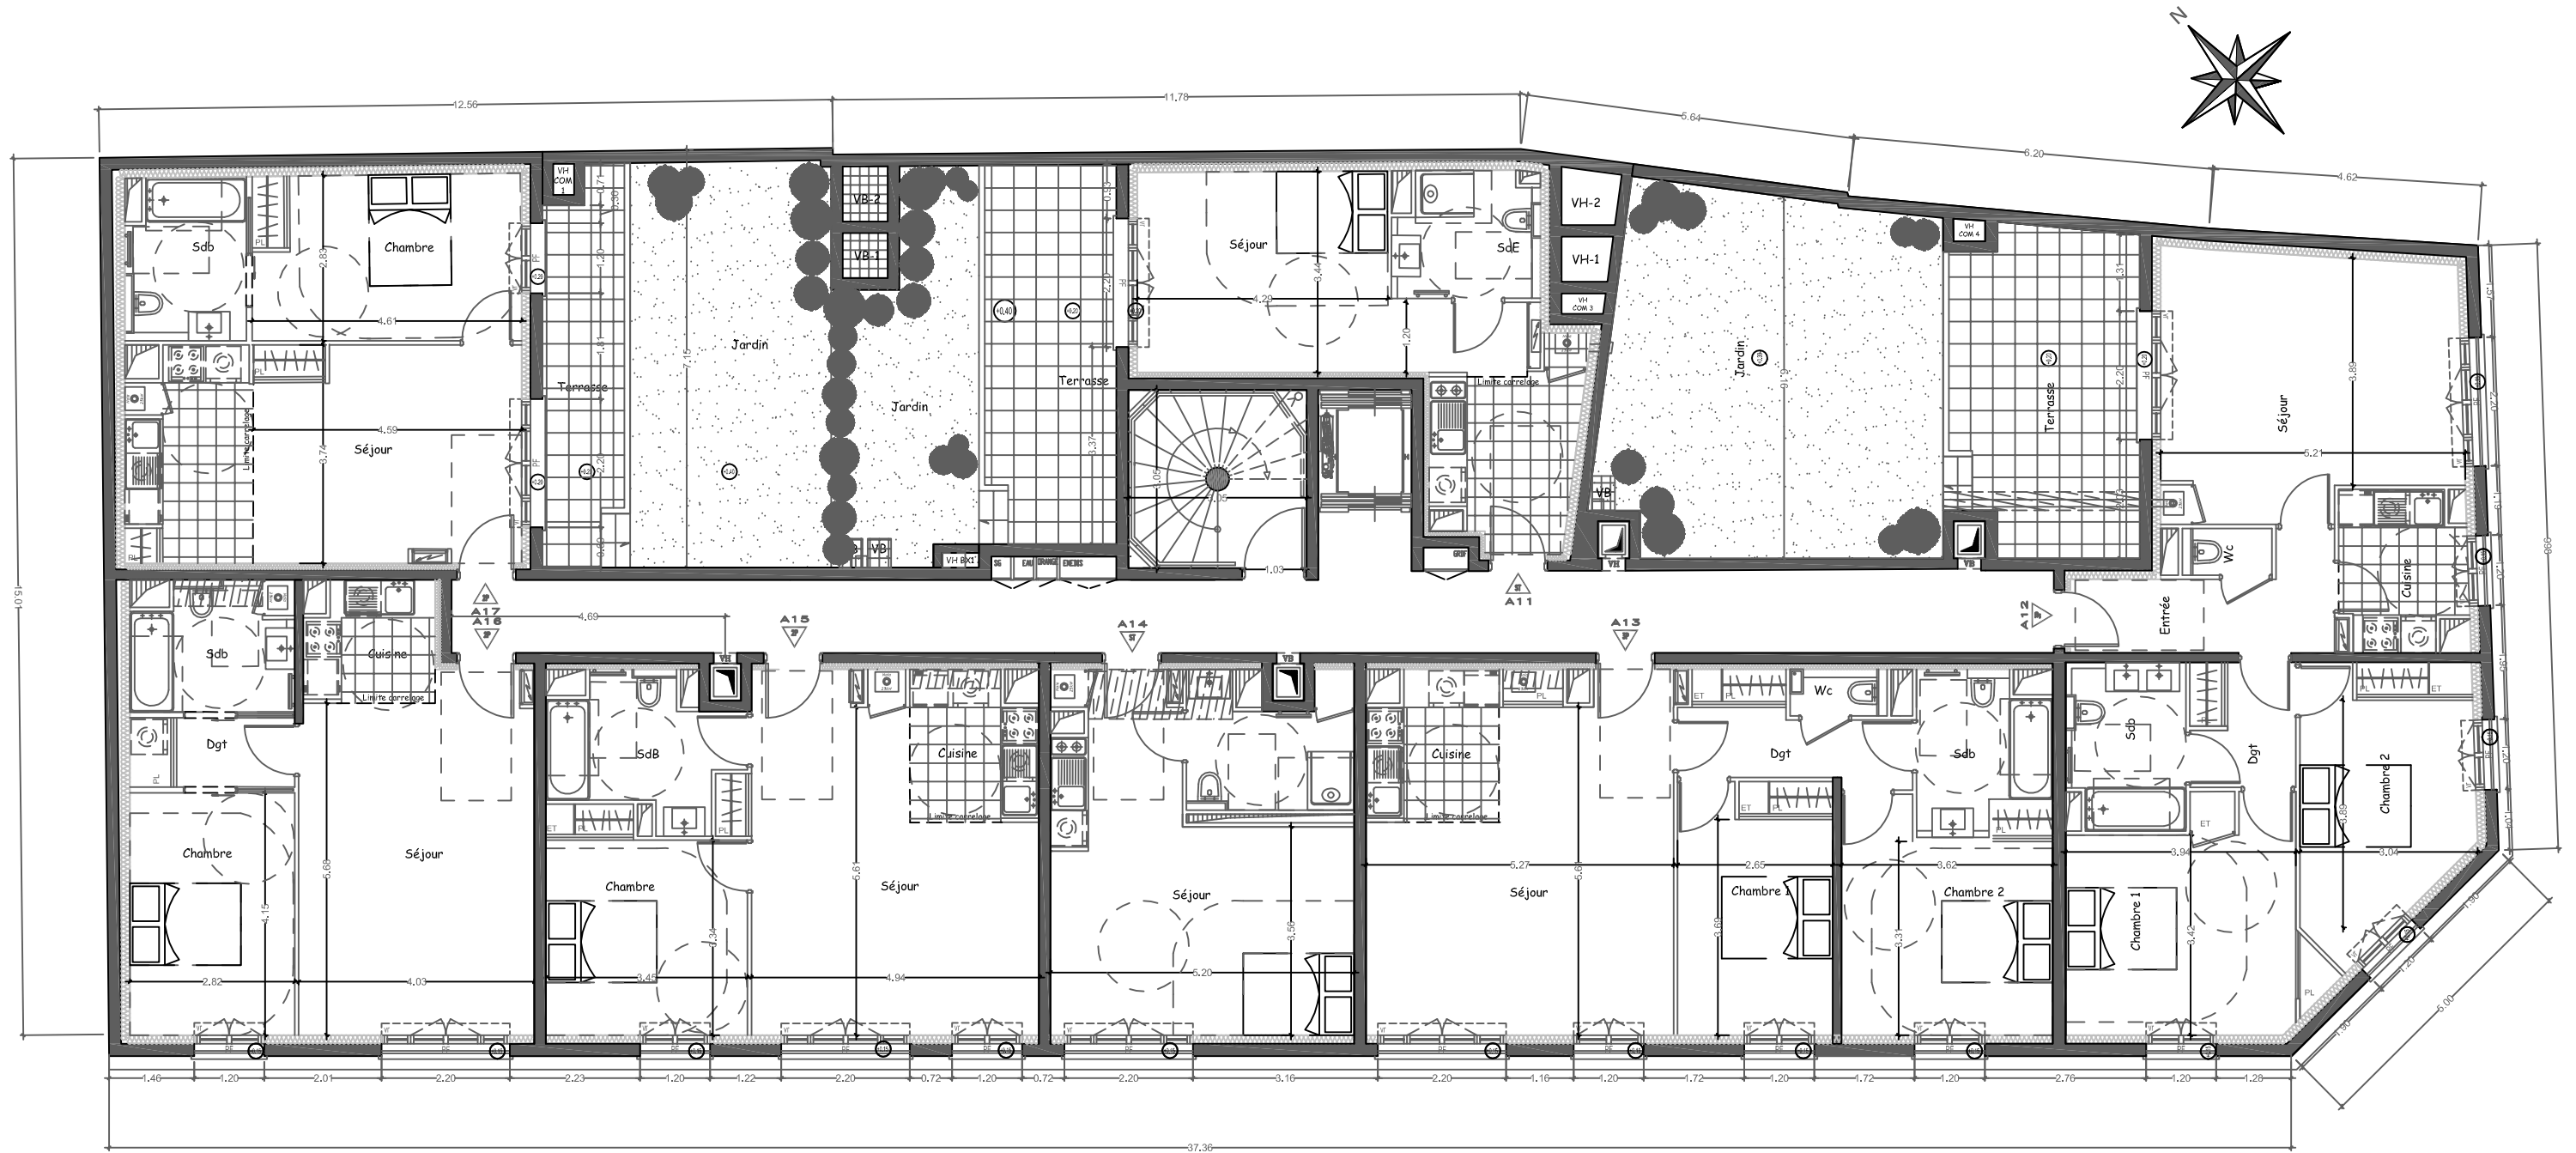

R+1

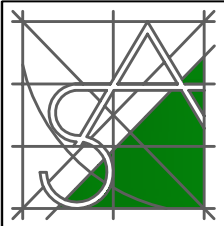


VILLA MAELLY - CHATILLON


R+2

20.05.2019

Echelle non conventionnelle
A3

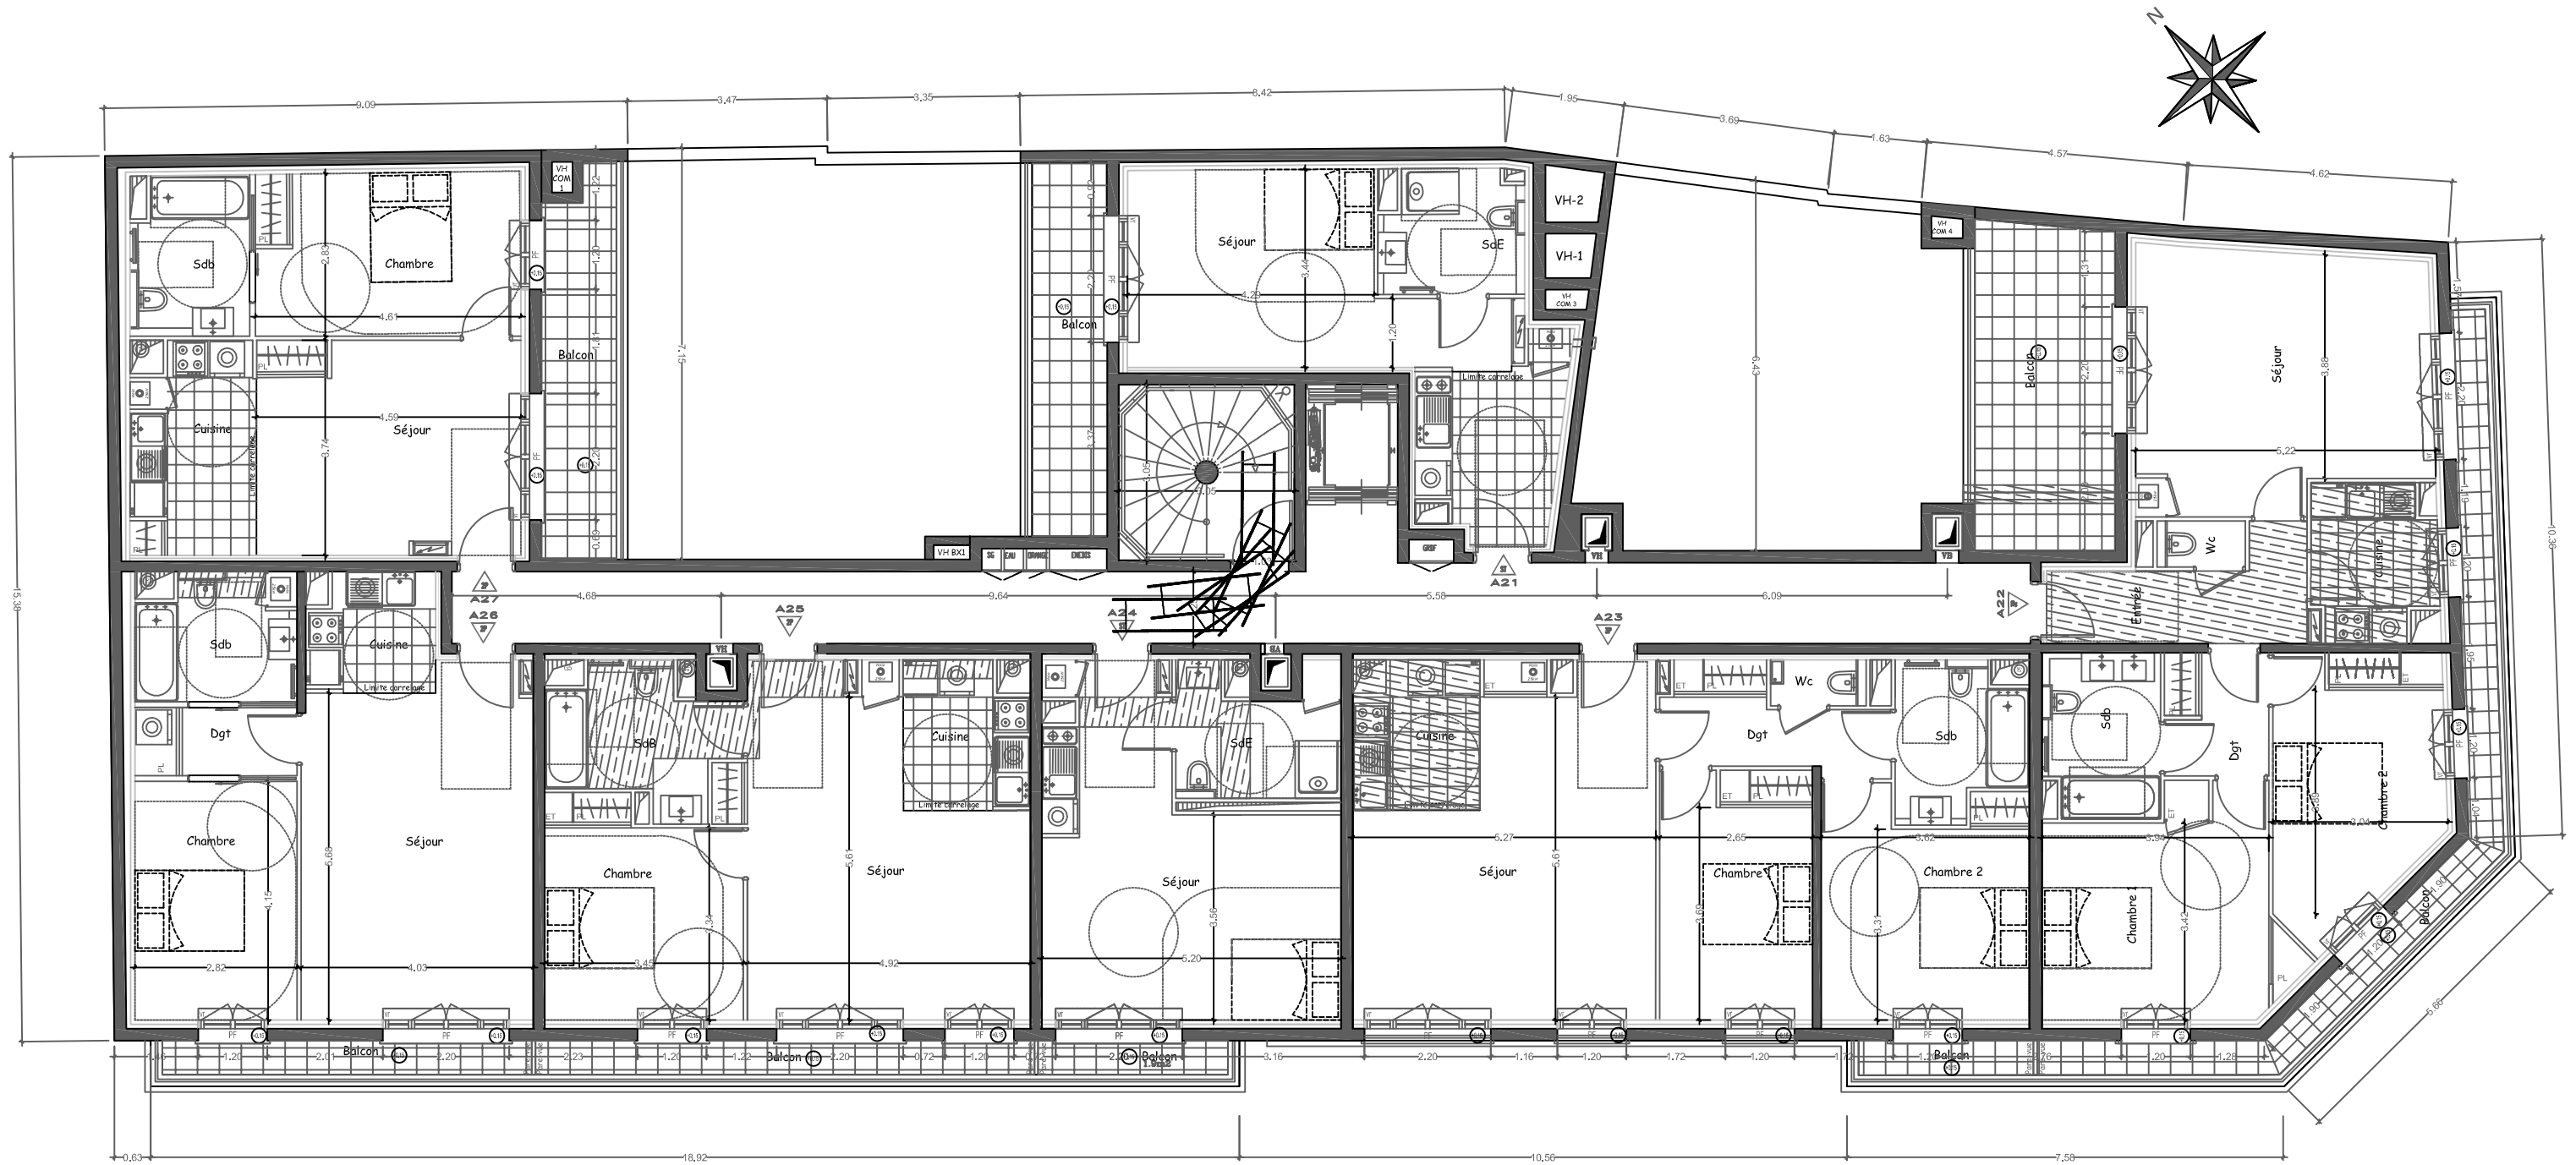

R+2

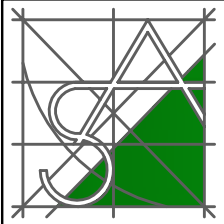


VILLA MAELLY - CHATILLON

R+3

20.05.2019

Echelle non conventionnelle
A3

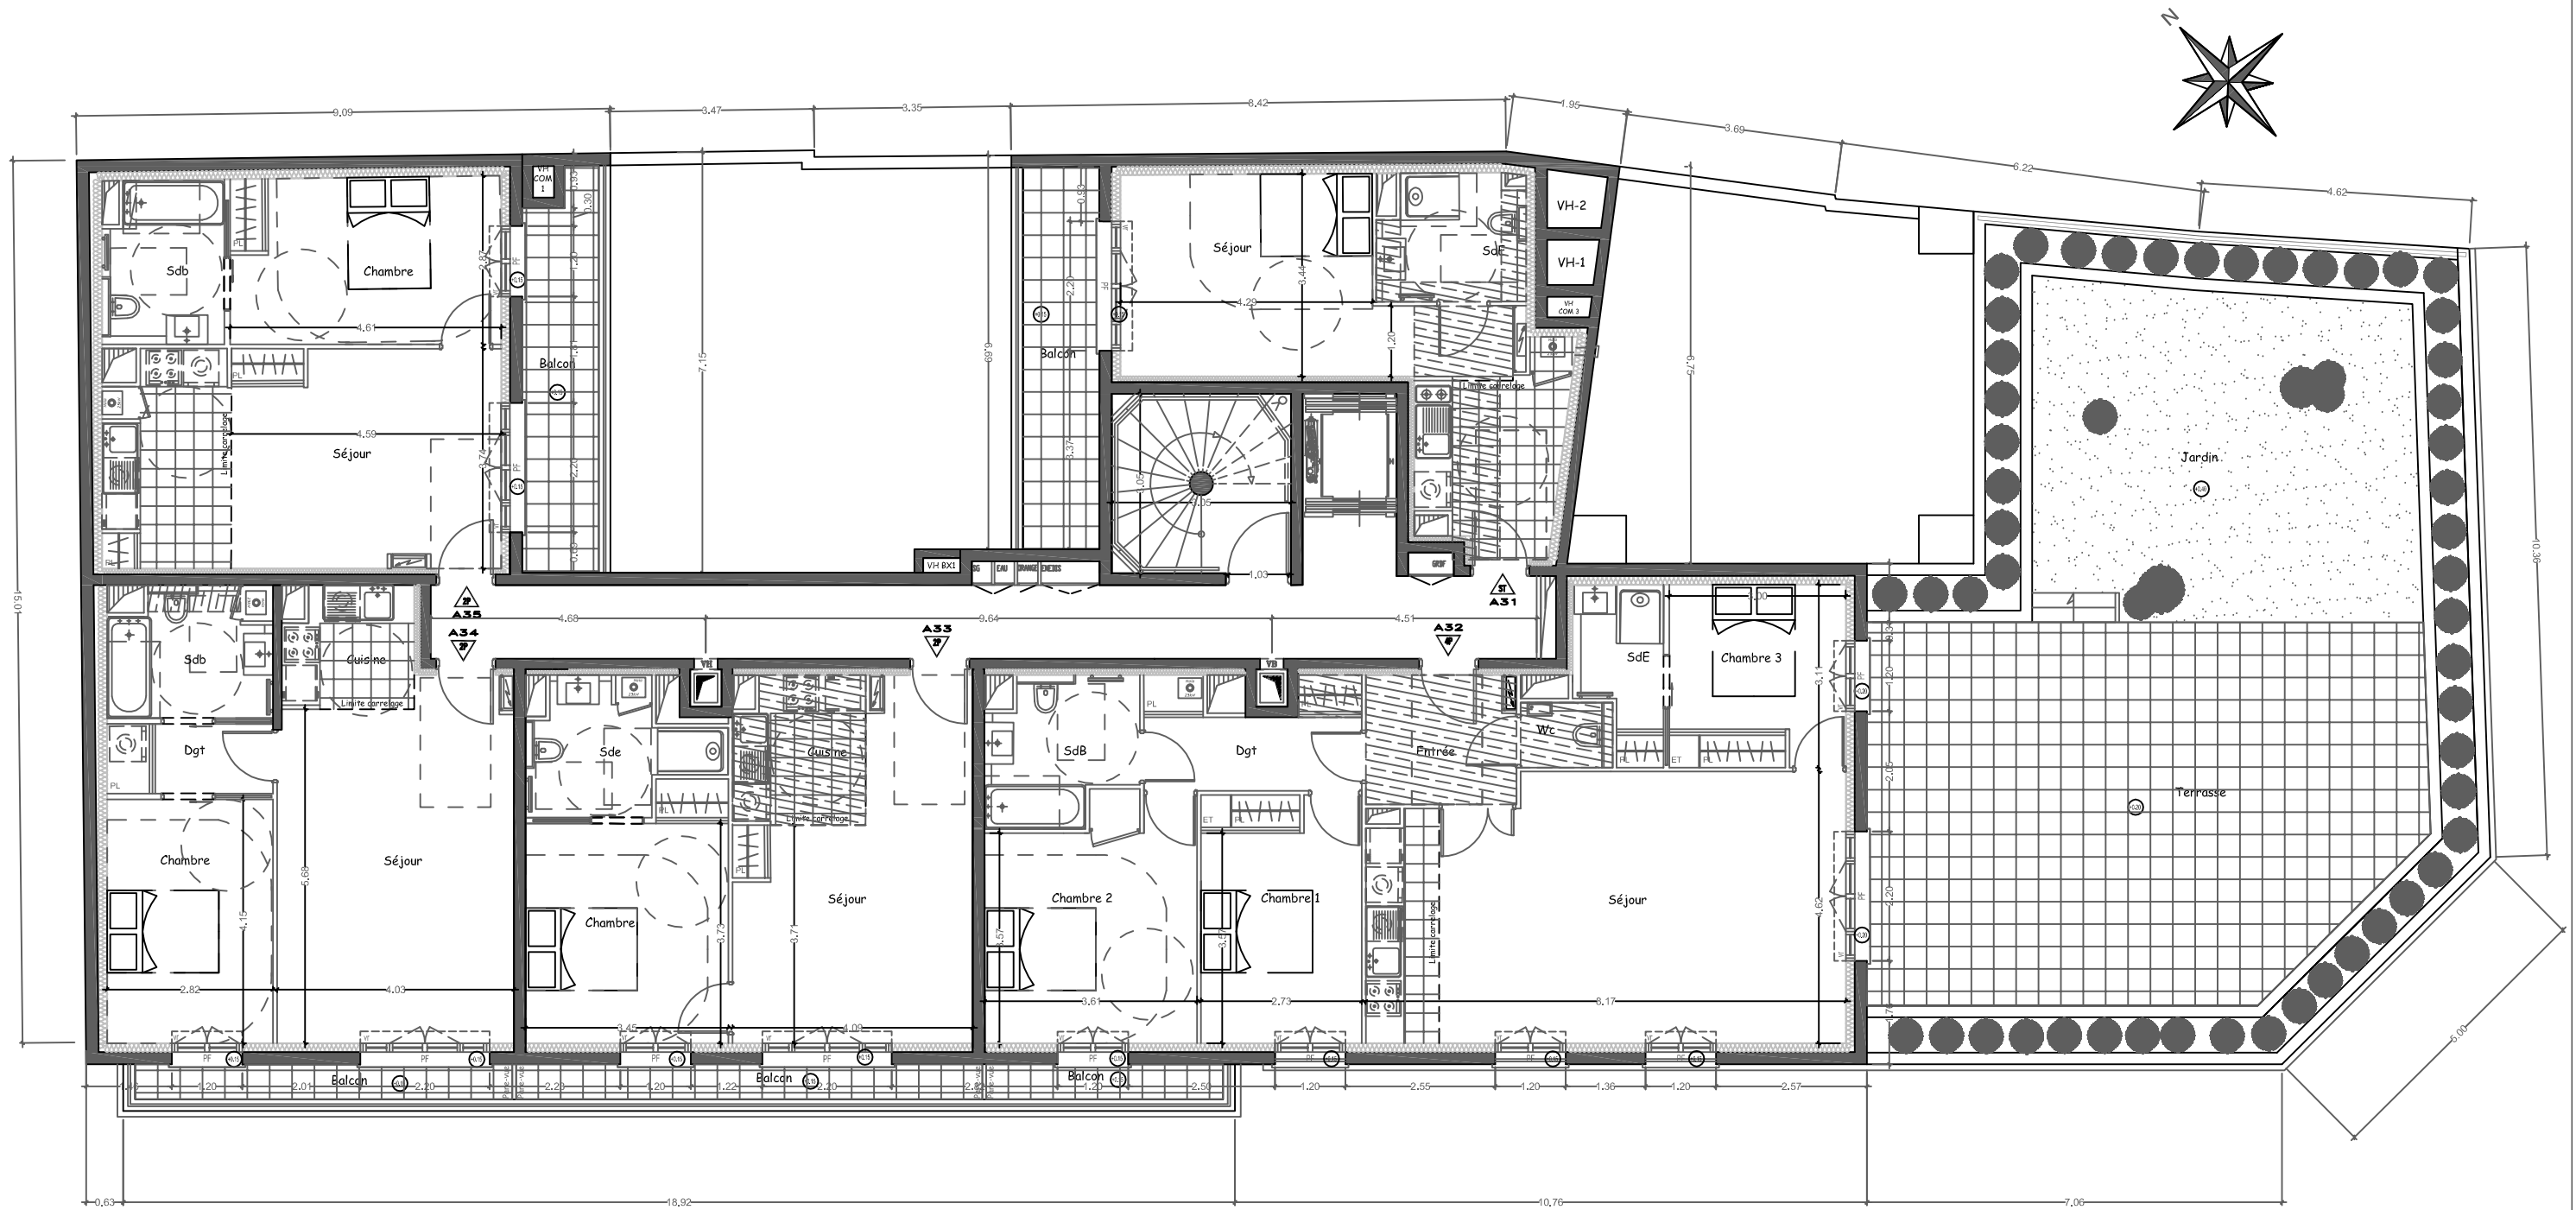

R+3





VILLA MAELLY - CHATILLON

R+4

20/05/2019

Echelle non conventionnelle
A3

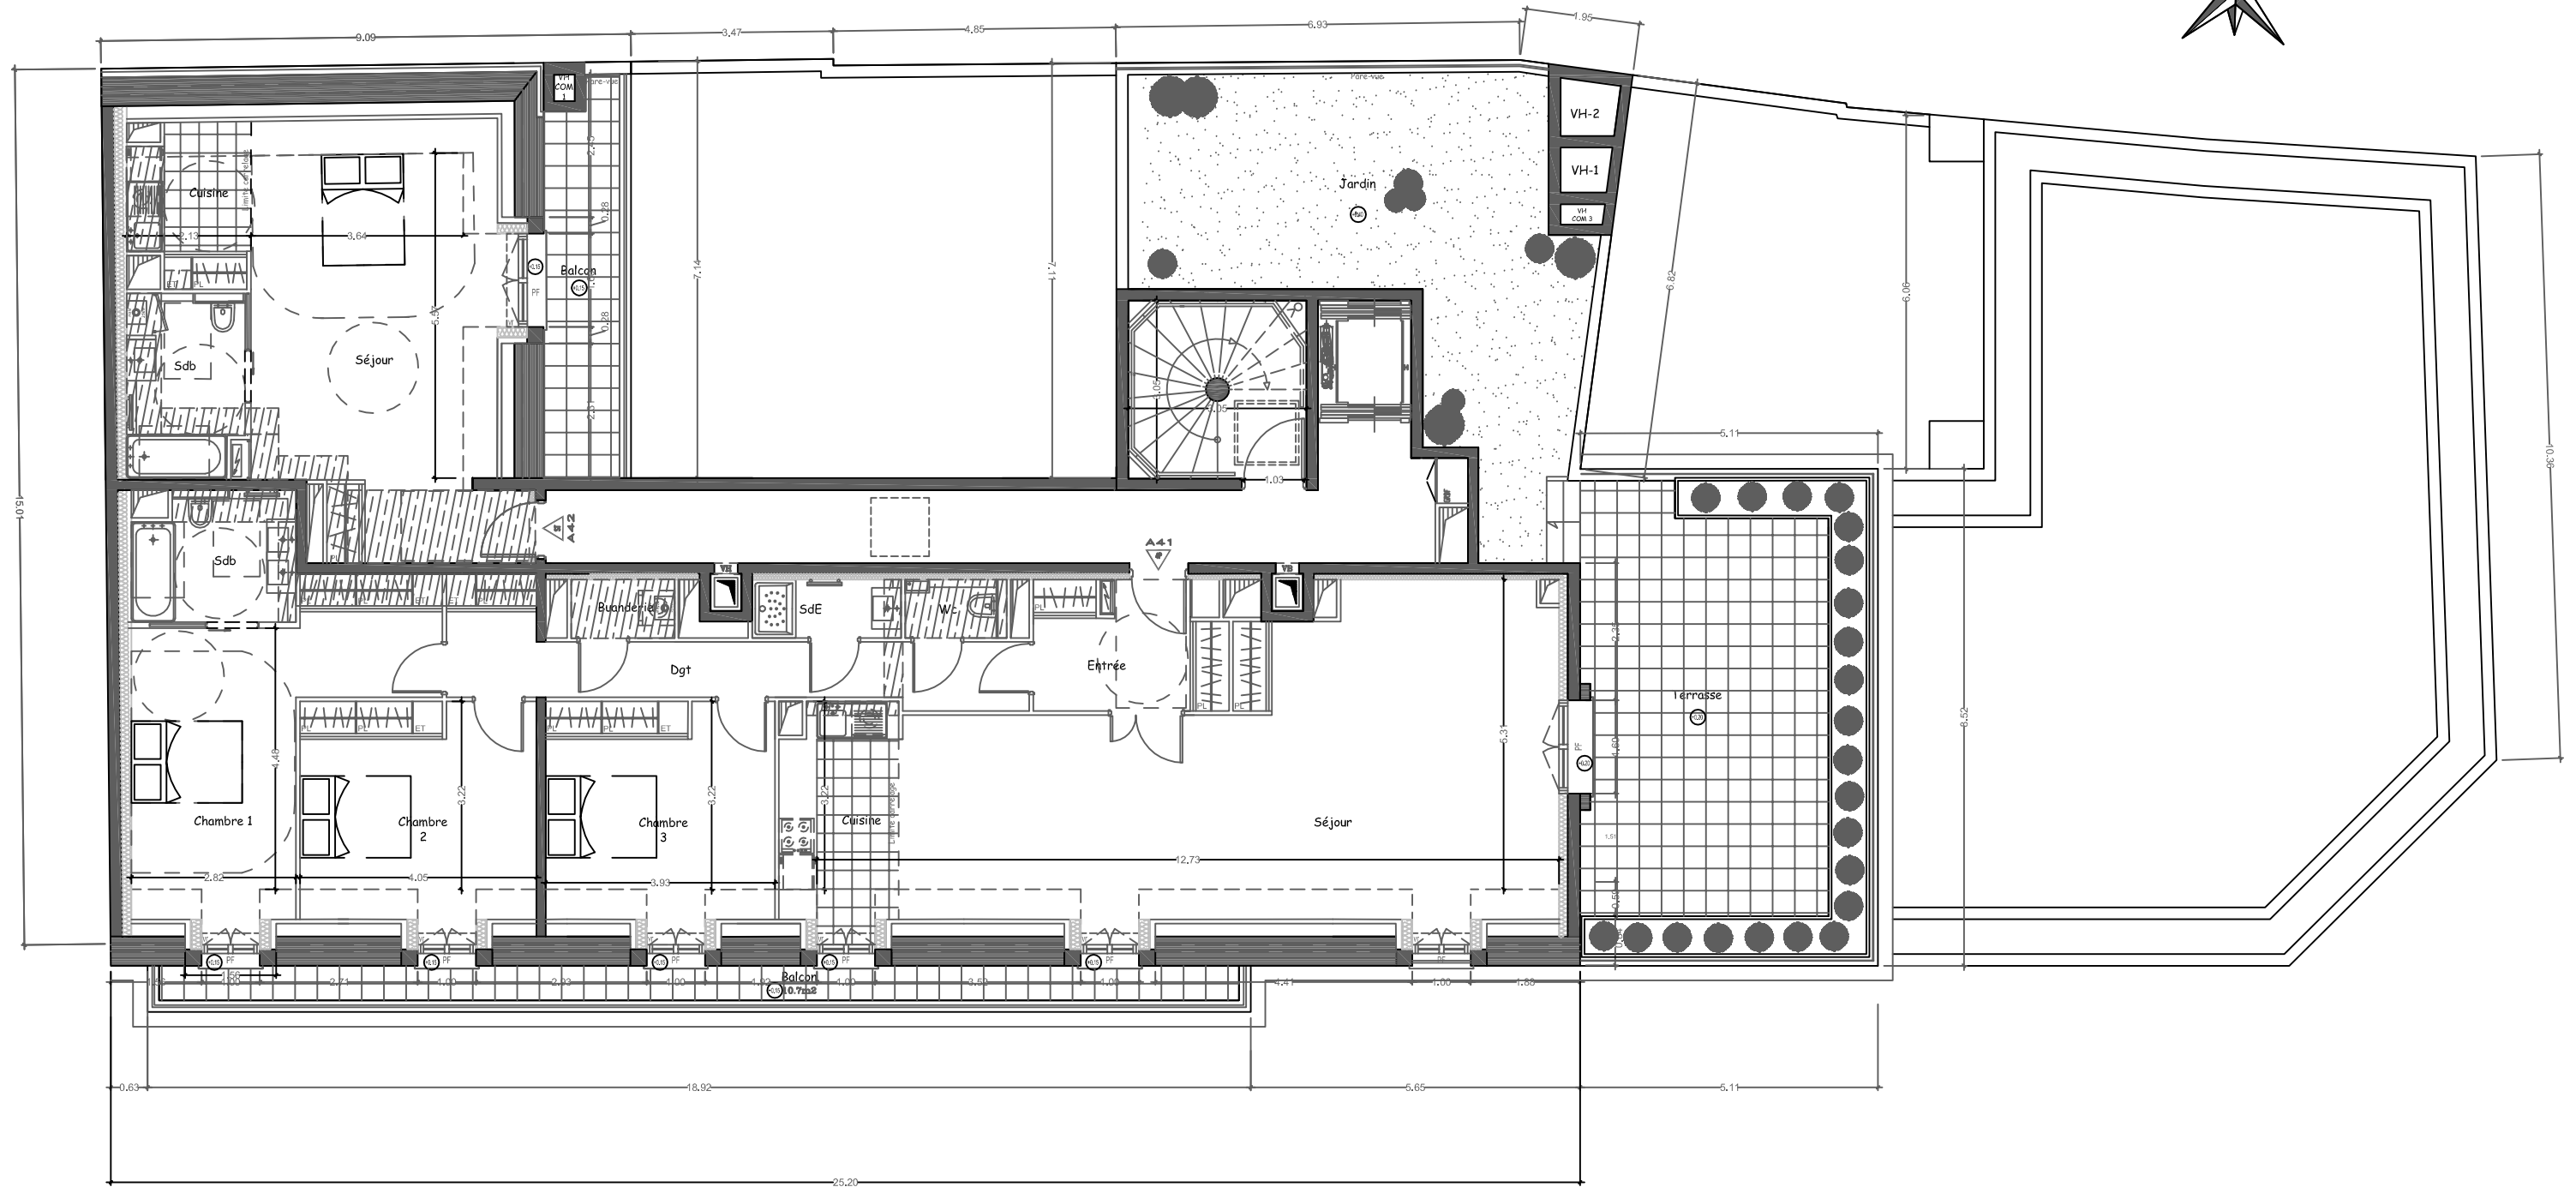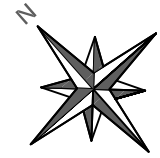


R+4




VILLA MAELLY - CHATILLON
COUPE AA

20.05.2019

Echelle non conventionnelle
A3

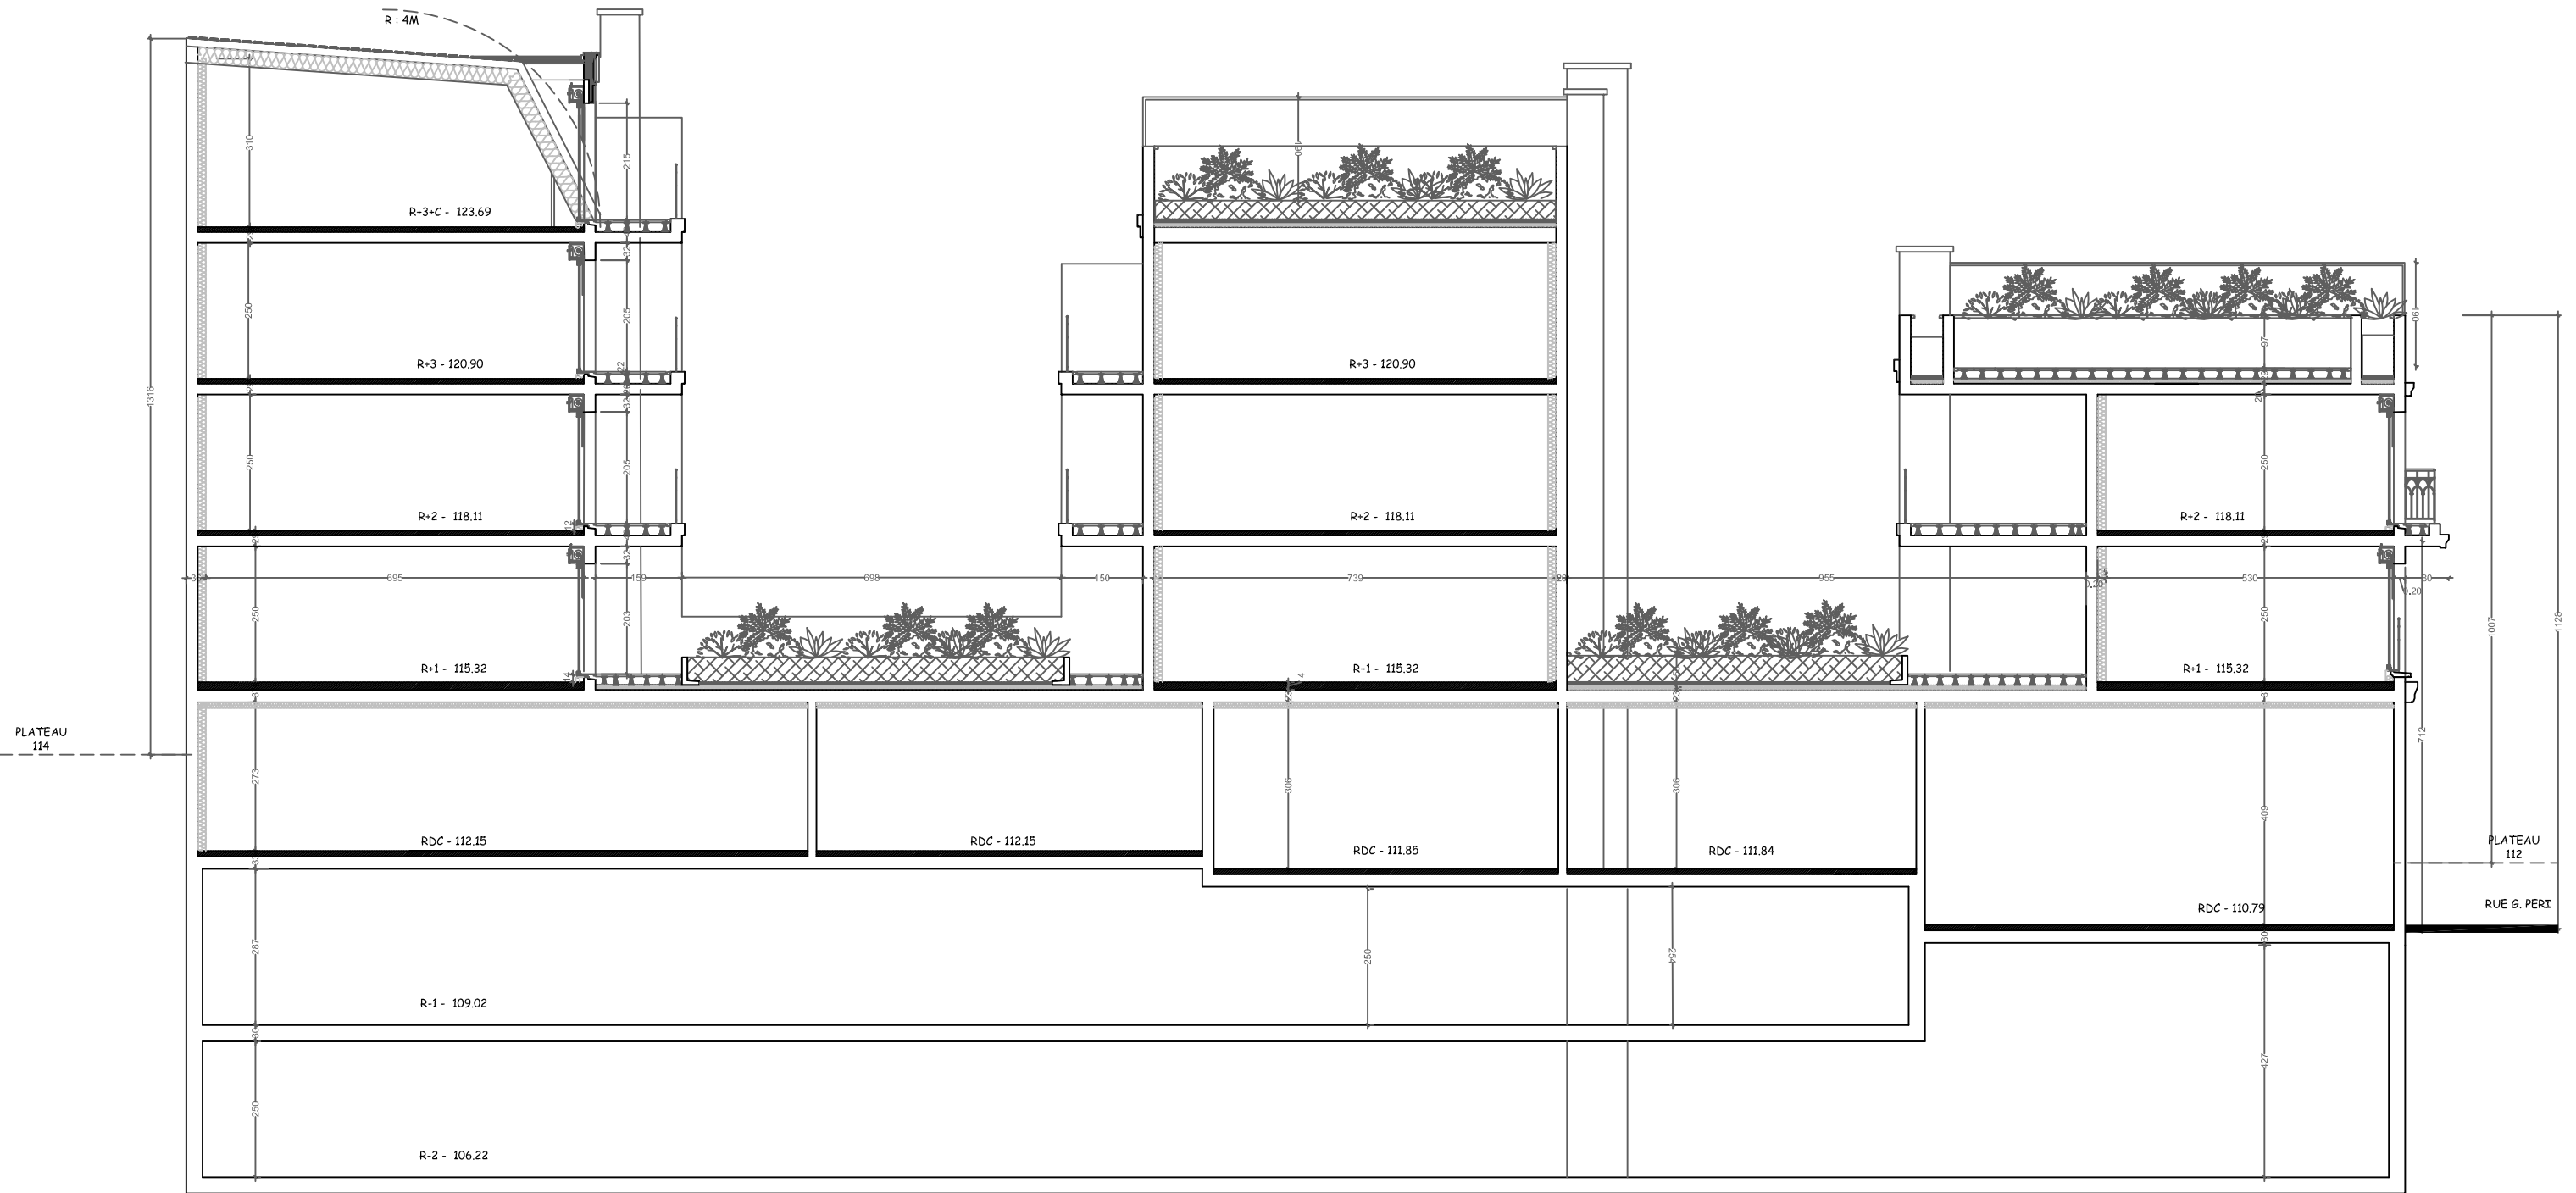

COUPE AA'


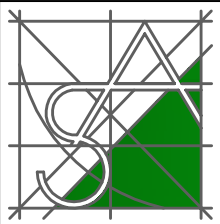


VILLA MAELLY - CHATILLON

COUPES BB CC

20.05.2019

Echelle non conventionnelle
A3

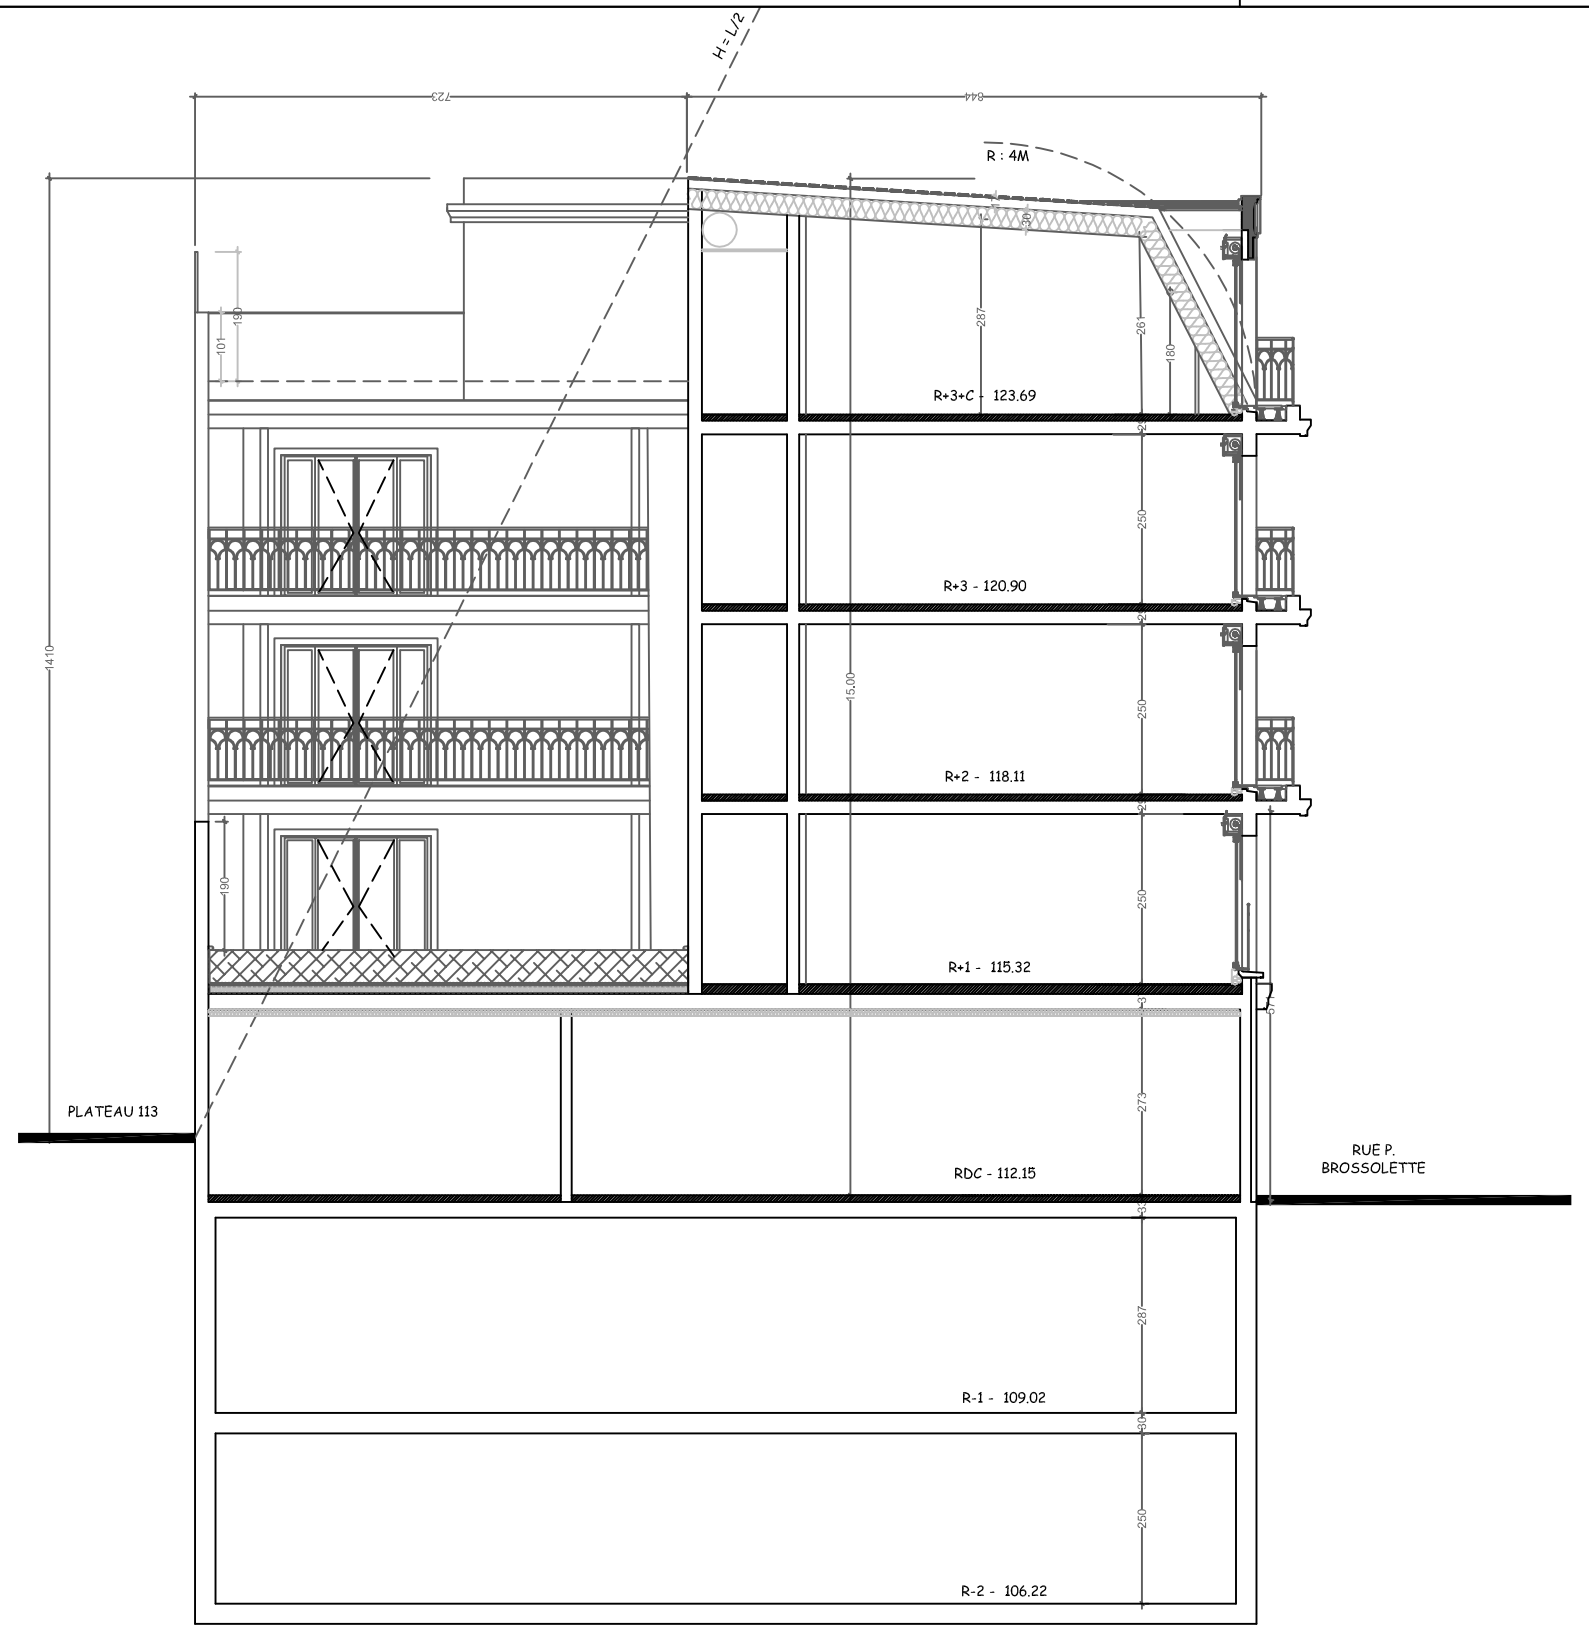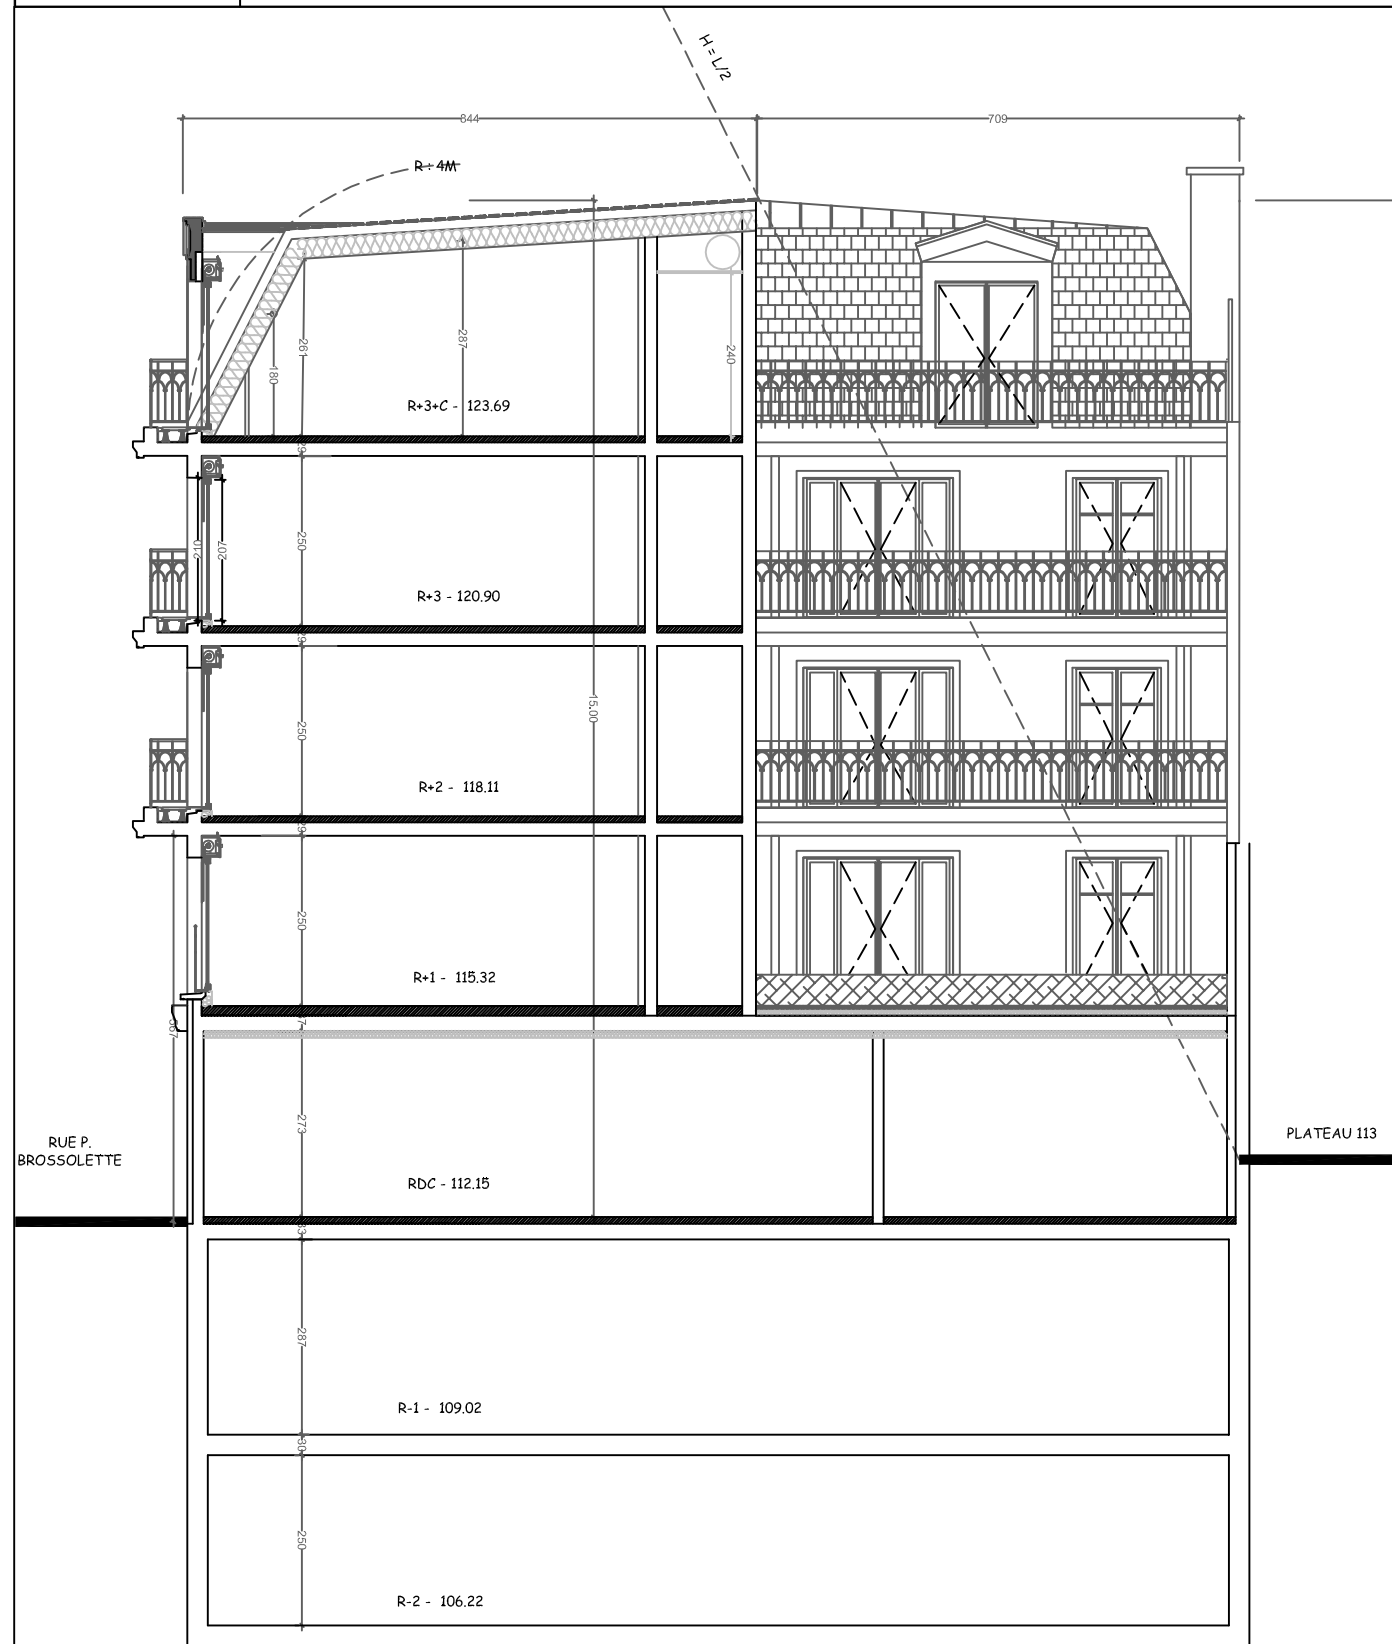

COUPE FAÇADE BB'



COUPE FACADE CC'



VILLA MAELLY - CHATILLON
COUPES DD EE


20.05.2019

Echelle non conventionnelle
A3

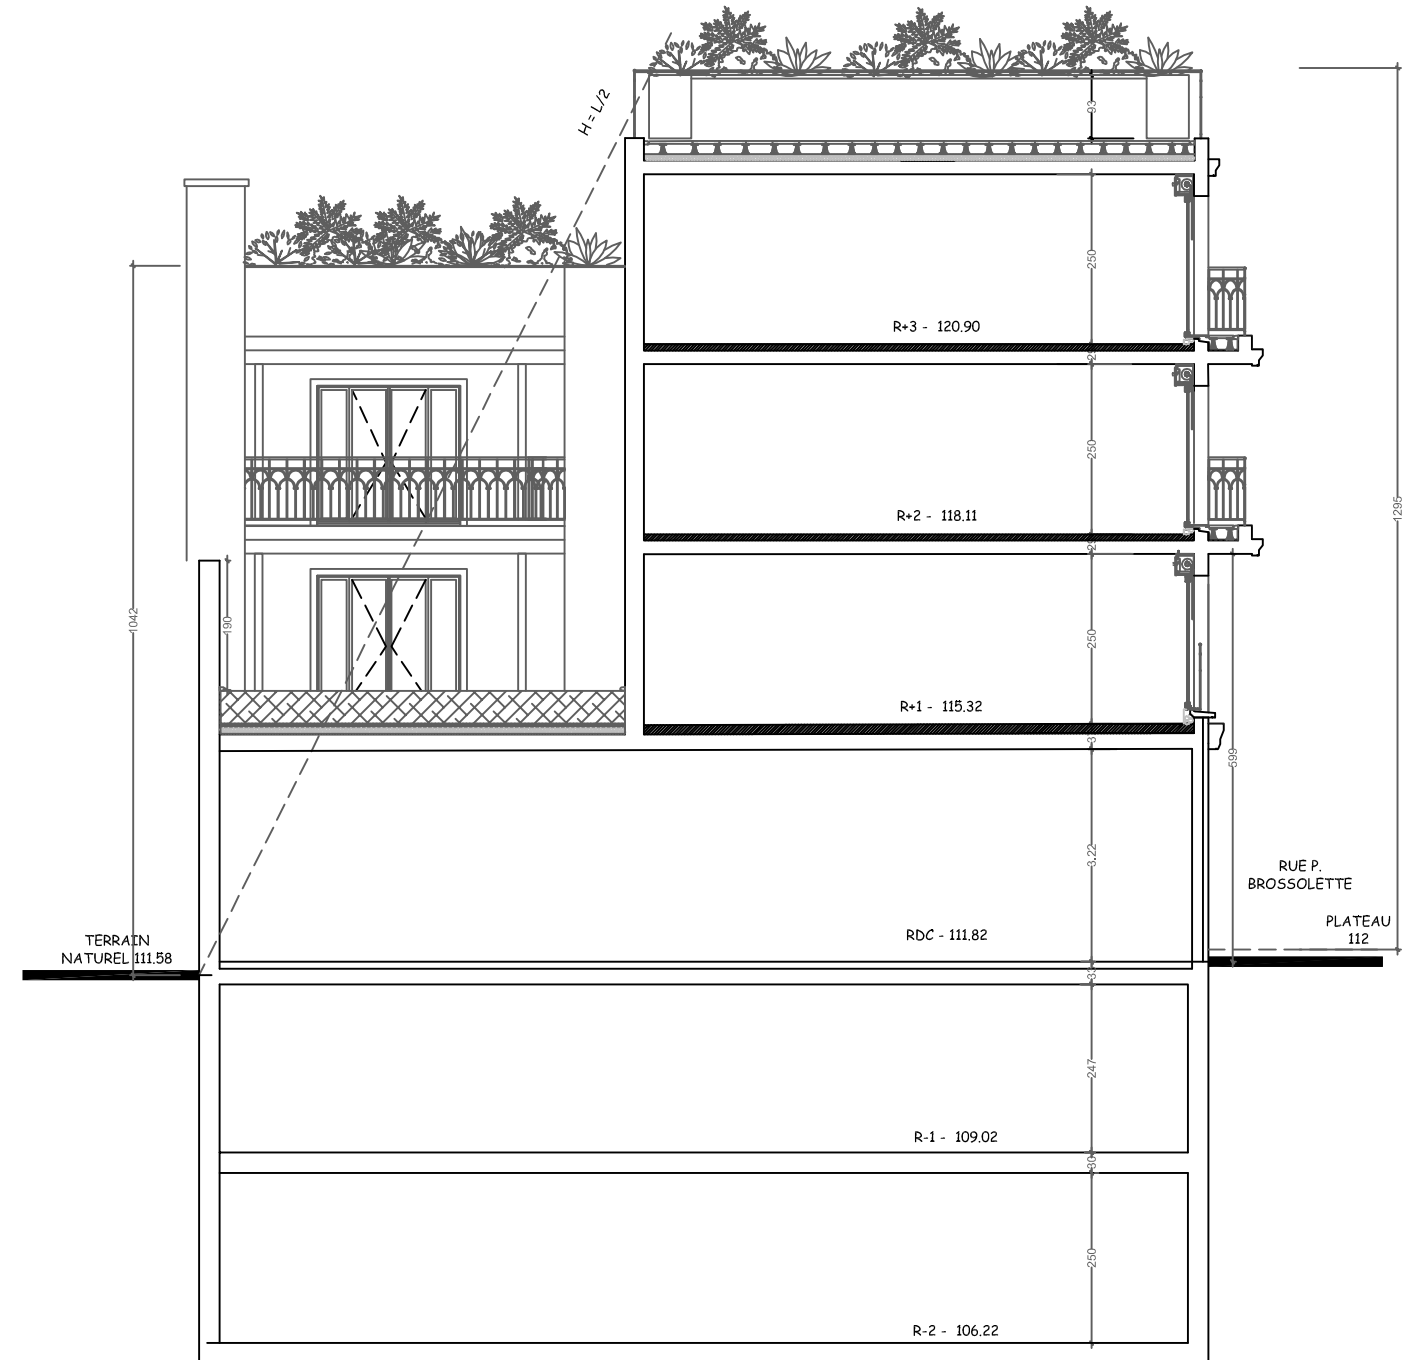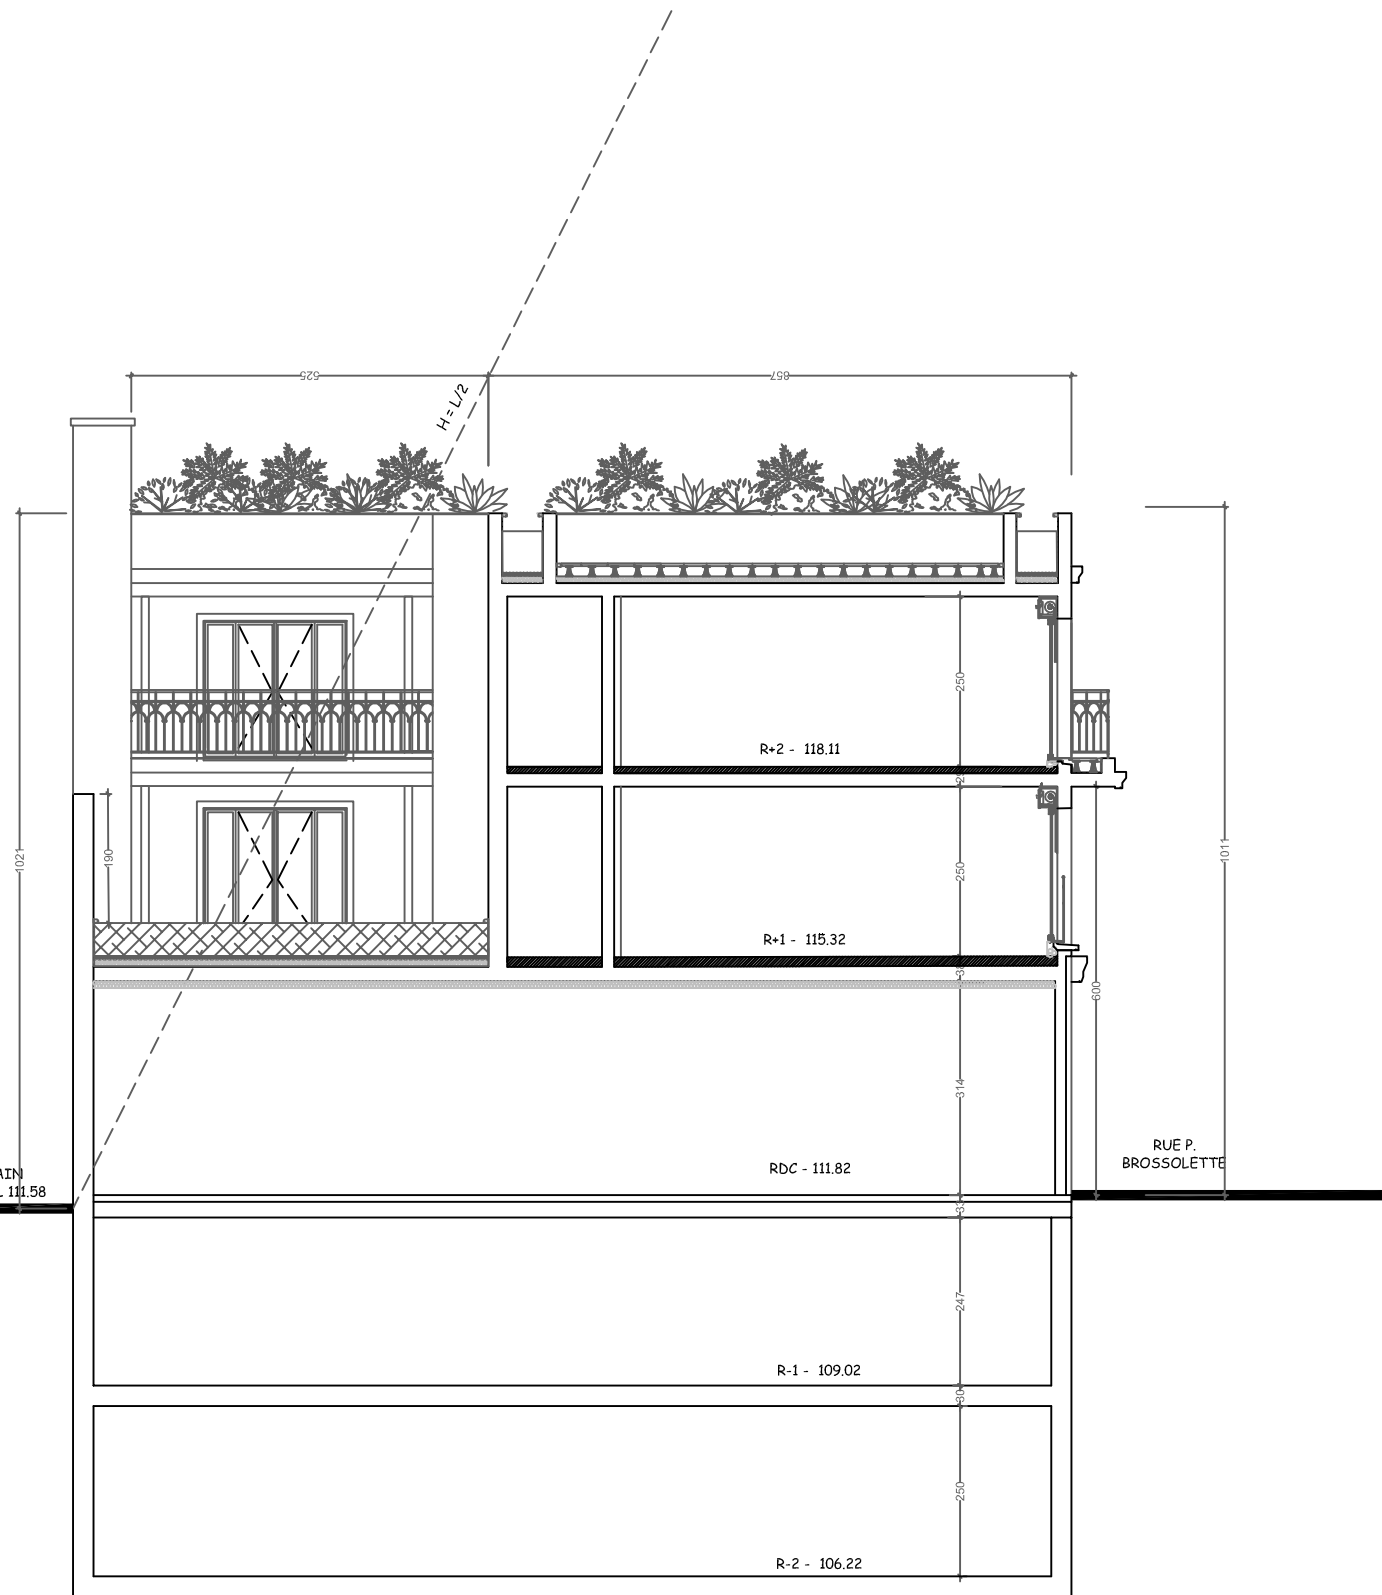

COUPE FACADE DD'


COUPE FACADE EE'

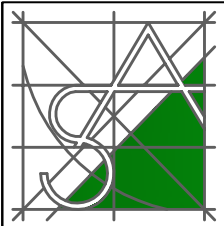


VILLA MAELLY - CHATILLON
FACADE 1

20.05.2019

1/200
A3

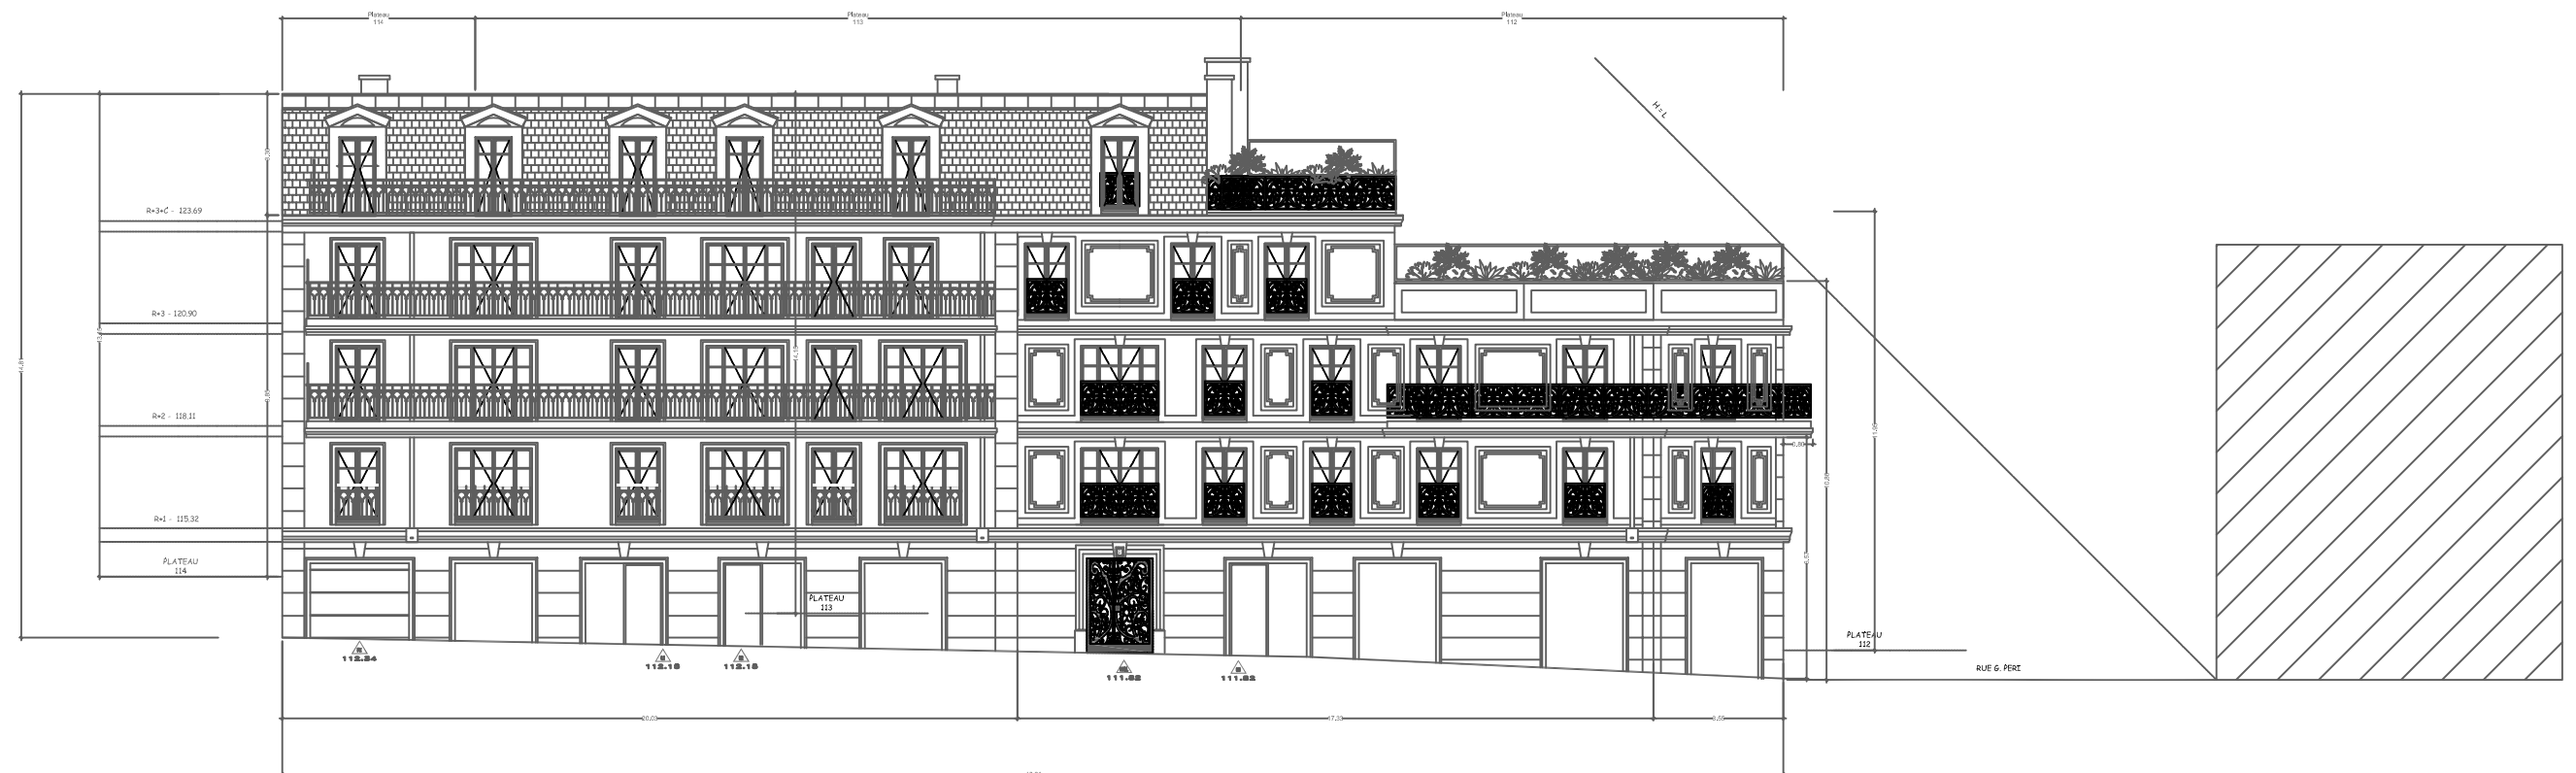

FAÇADE 1

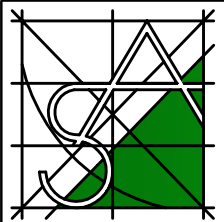

VILLA MAELLY - CHATILLON


FACADES 2&4

20.05.2019

1/150
A3



FAÇADE 2

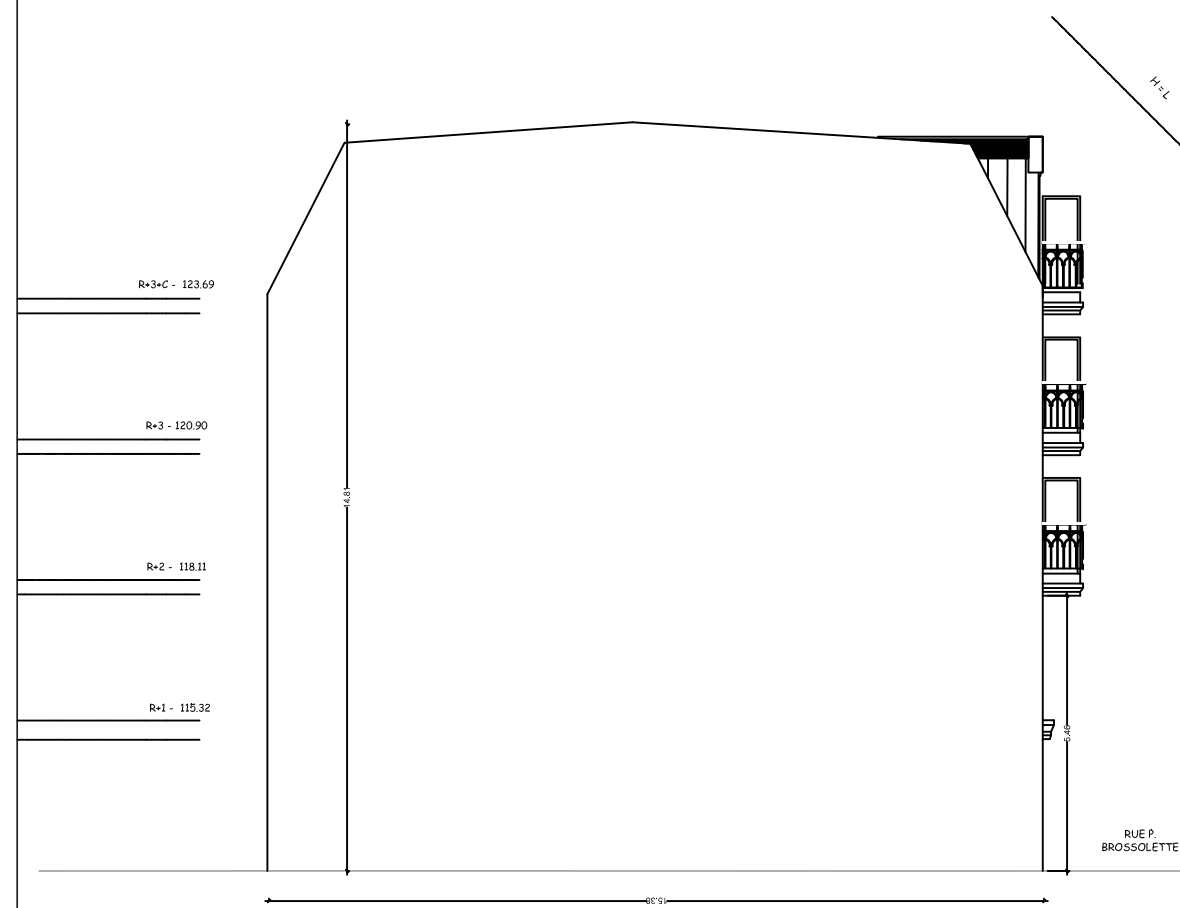

FAÇADE 4