


1 Niveau 1  
Ech : 1 : 50

2 Perspective  
Ech :

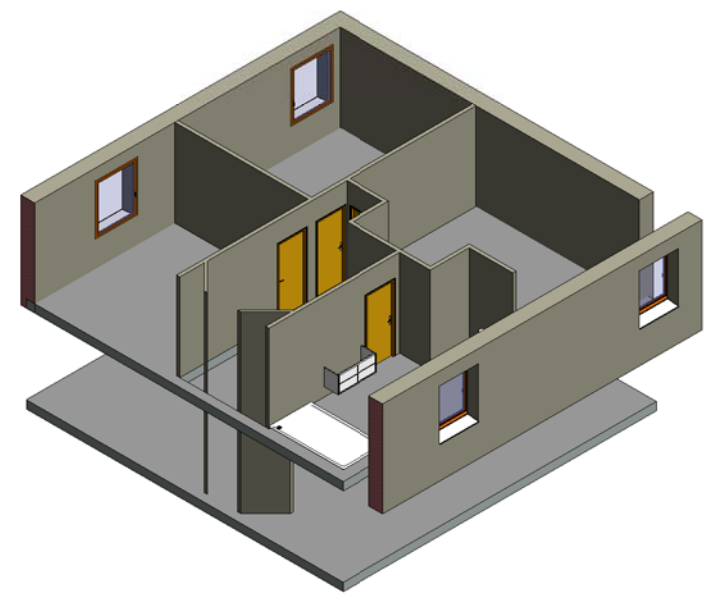

Département Génie Civil Construction Durable

N°	Description	Date

M. G. SOIFFE

34 rue de la douche

Etat des lieux

Numéro de projet	0001
Date	Date de fin
Dessiné par	Auteur
Vérifié par	Vérificateur

A105

Echelle 1 : 50