



Plan Archi R-2


Echelle non normalisée

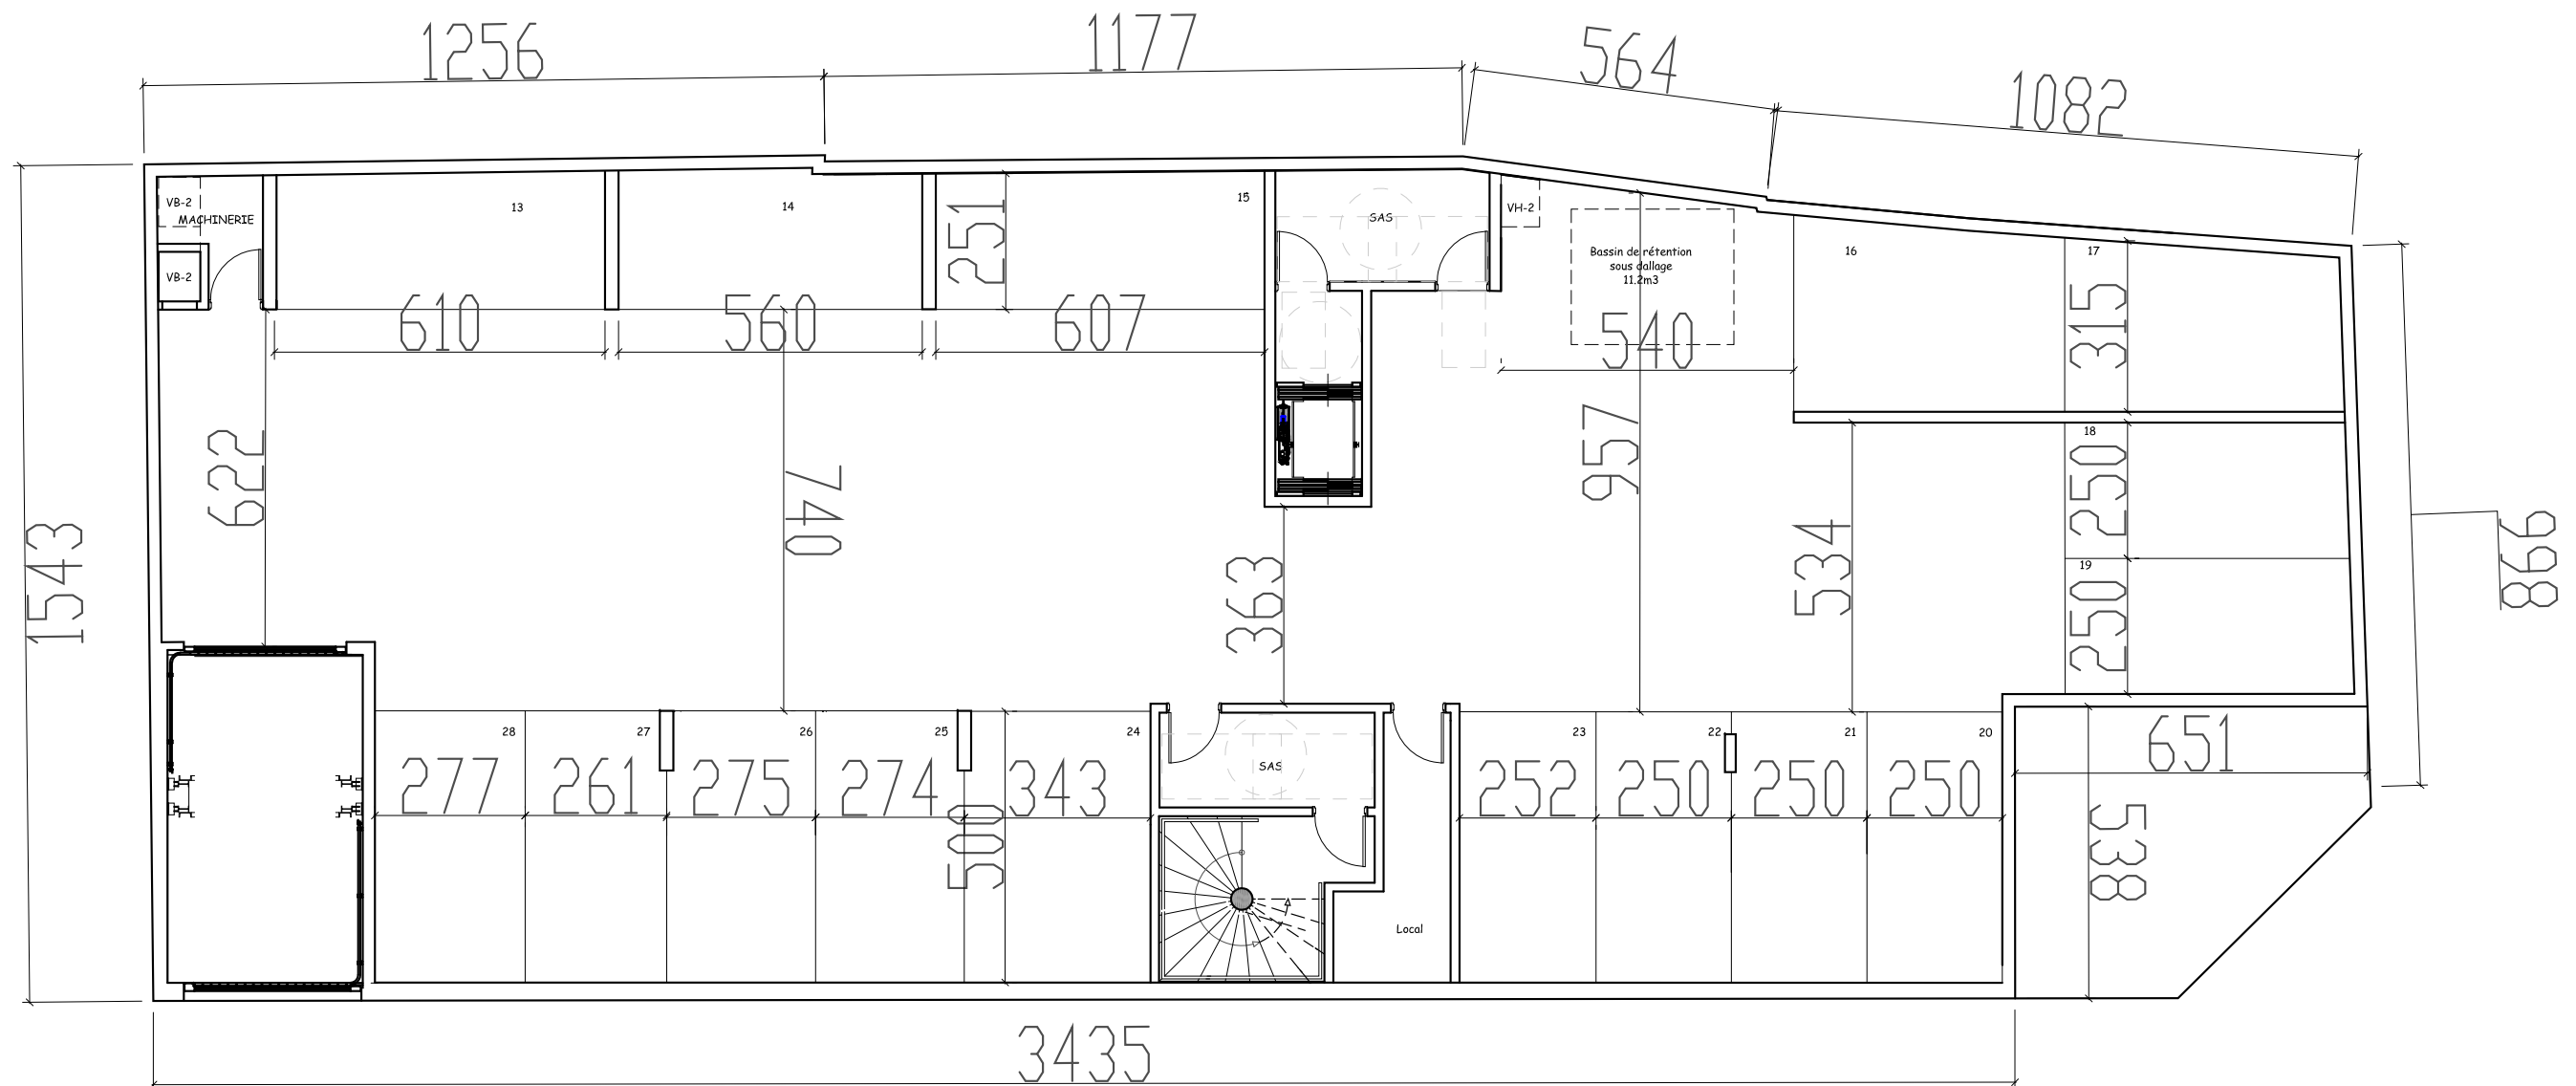

Plan Archi R-1
Echelle non normalisée

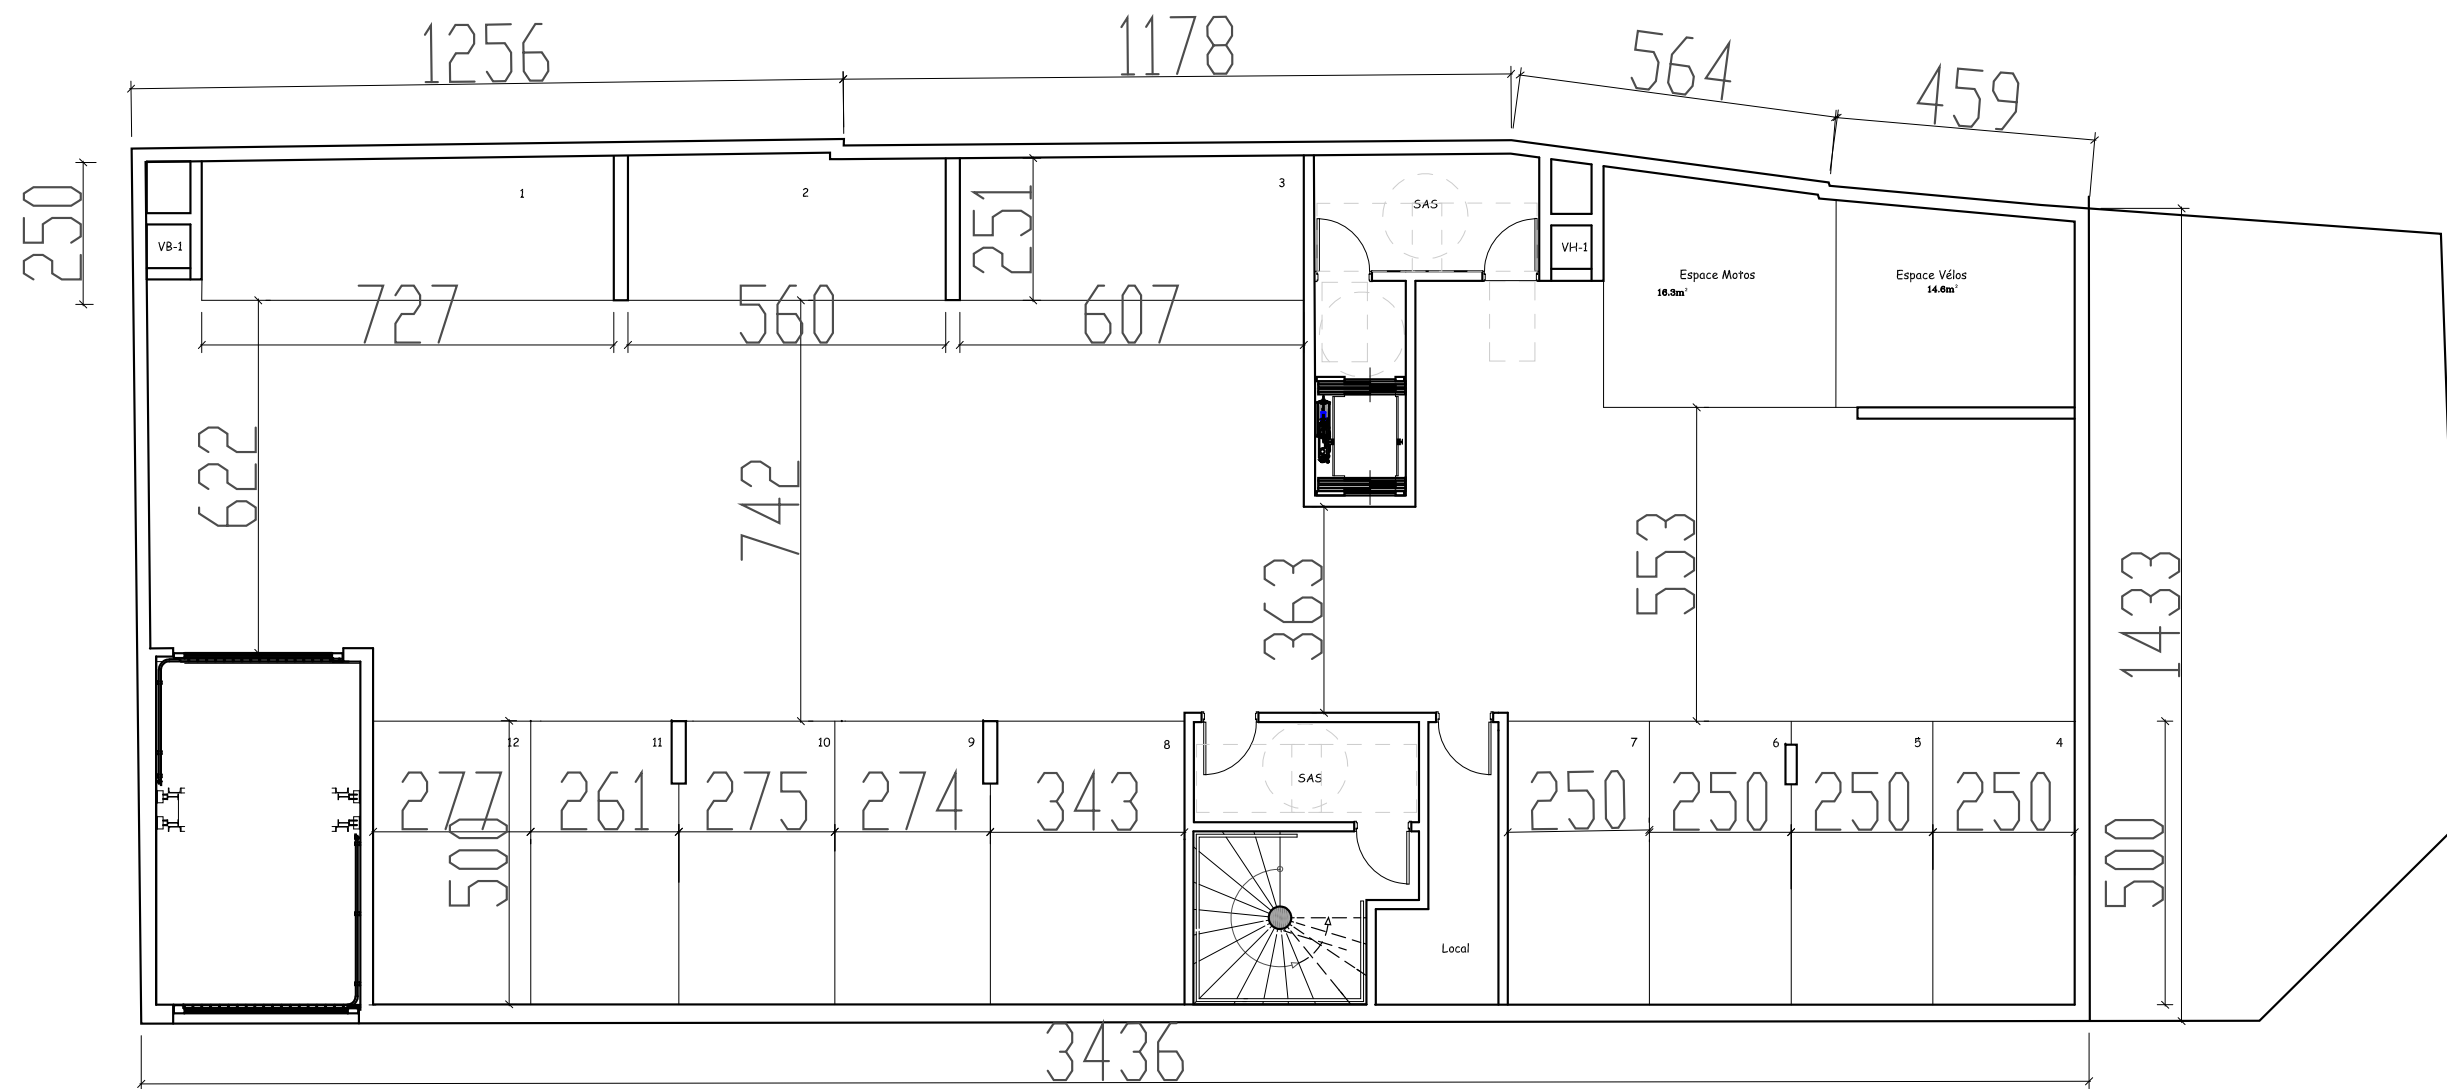

Plan Archi RDC
Echelle non normalisée

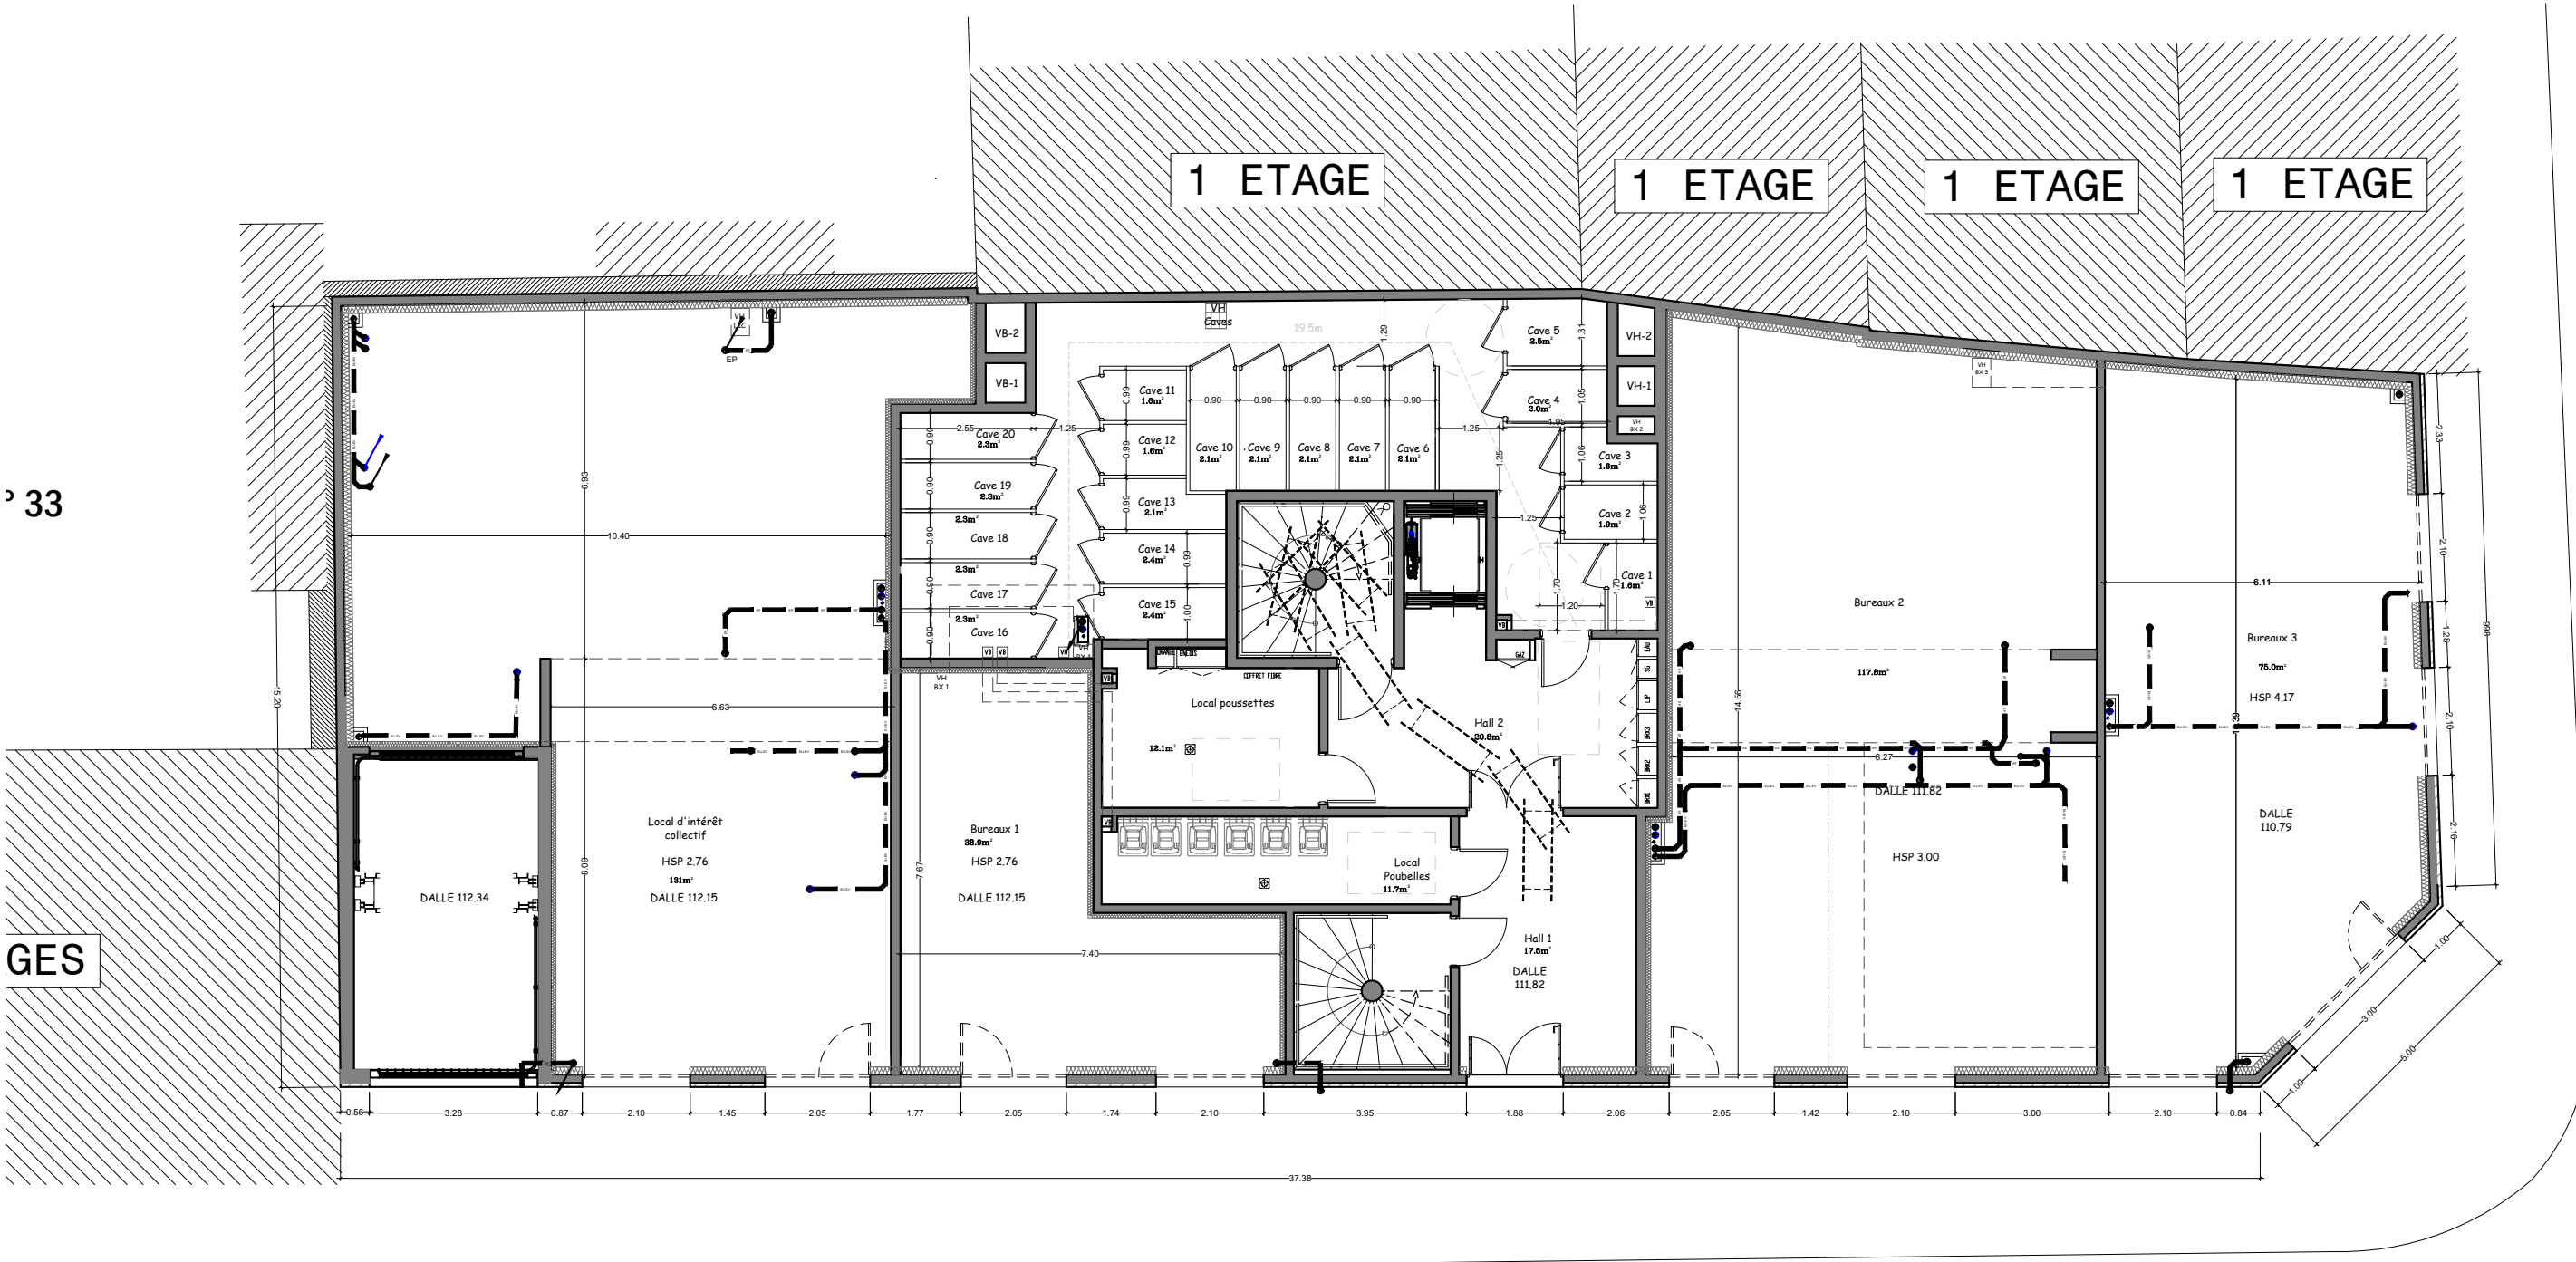

33

GES

1 ETAGE

1 ETAGE

1 ETAGE


1 ETAGE

RUE

PIERRE


BROSSOLETTE

Plan Archi R+1
Echelle non normalisée

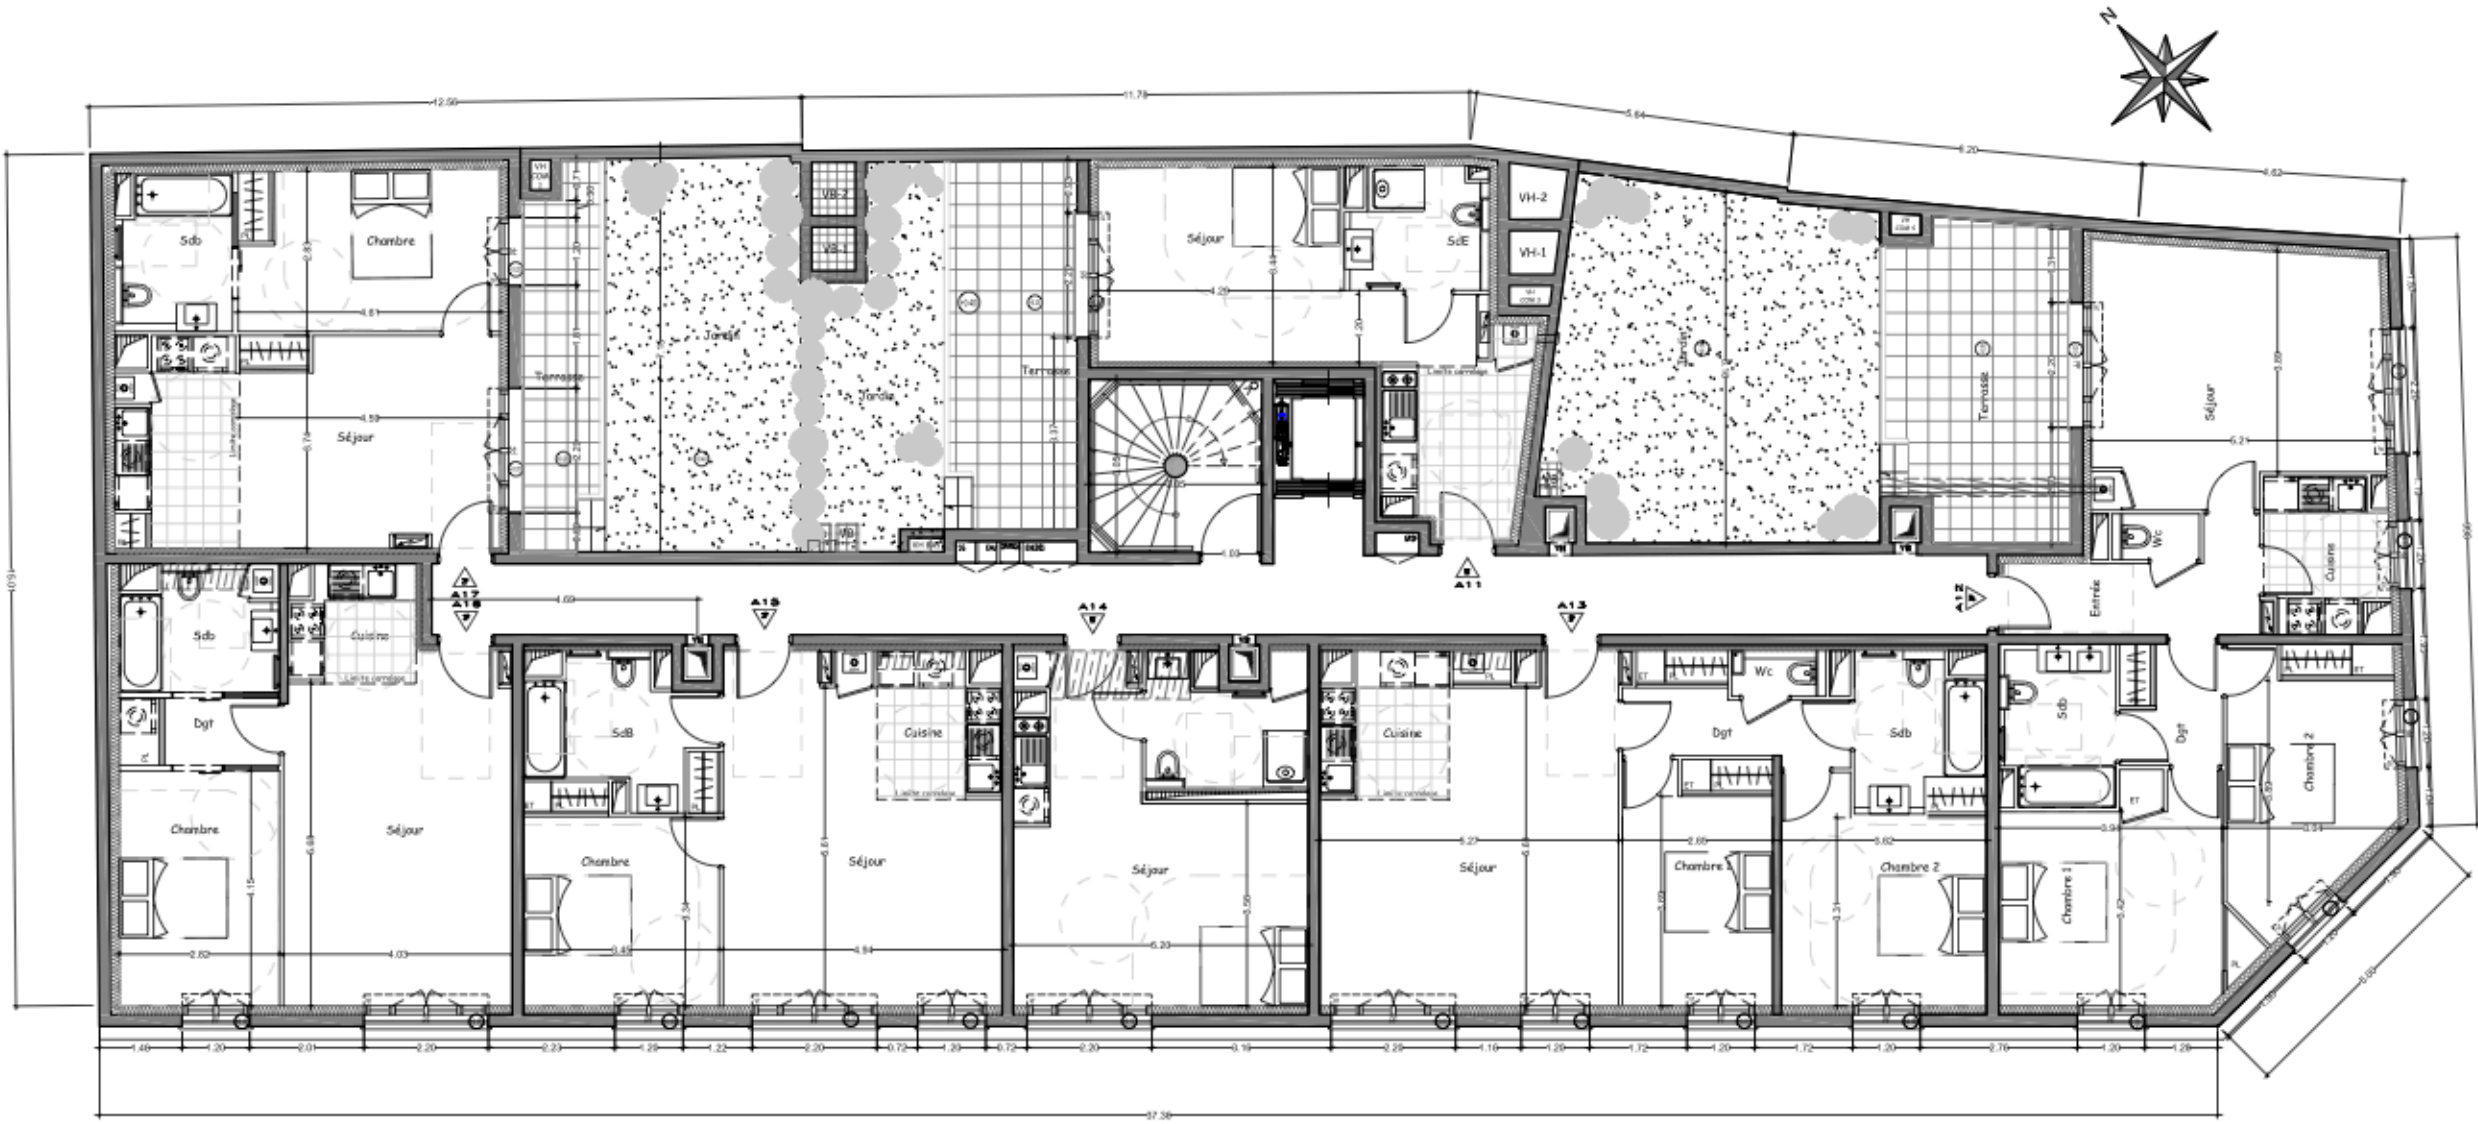


Plan Archi R+2

Echelle non normalisée

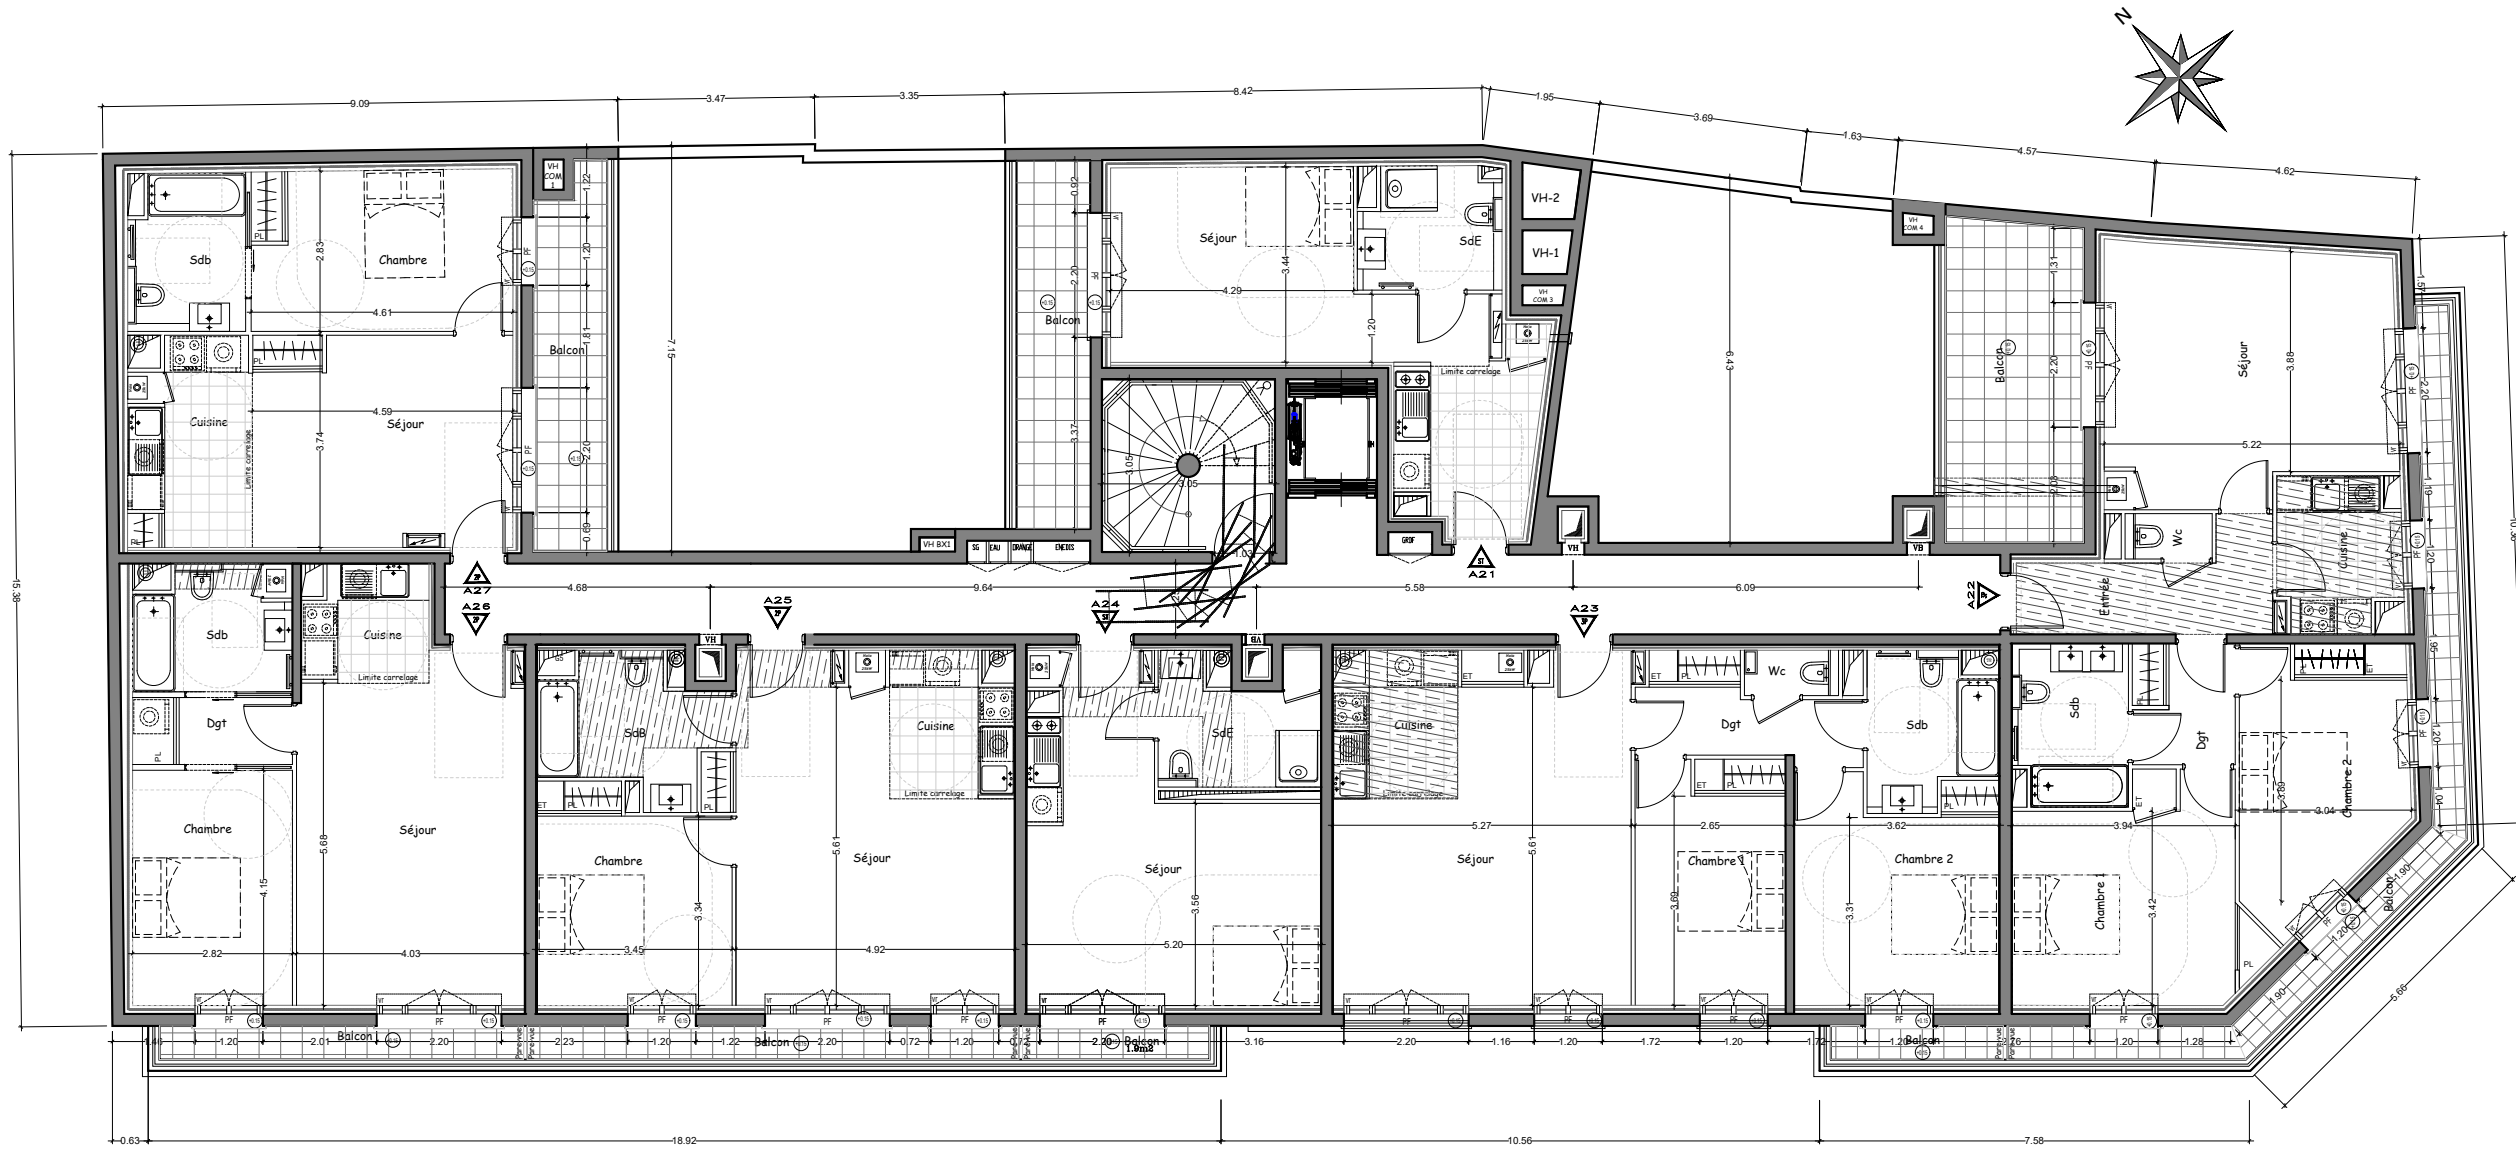

Plan Archi R+3

Echelle non normalisée

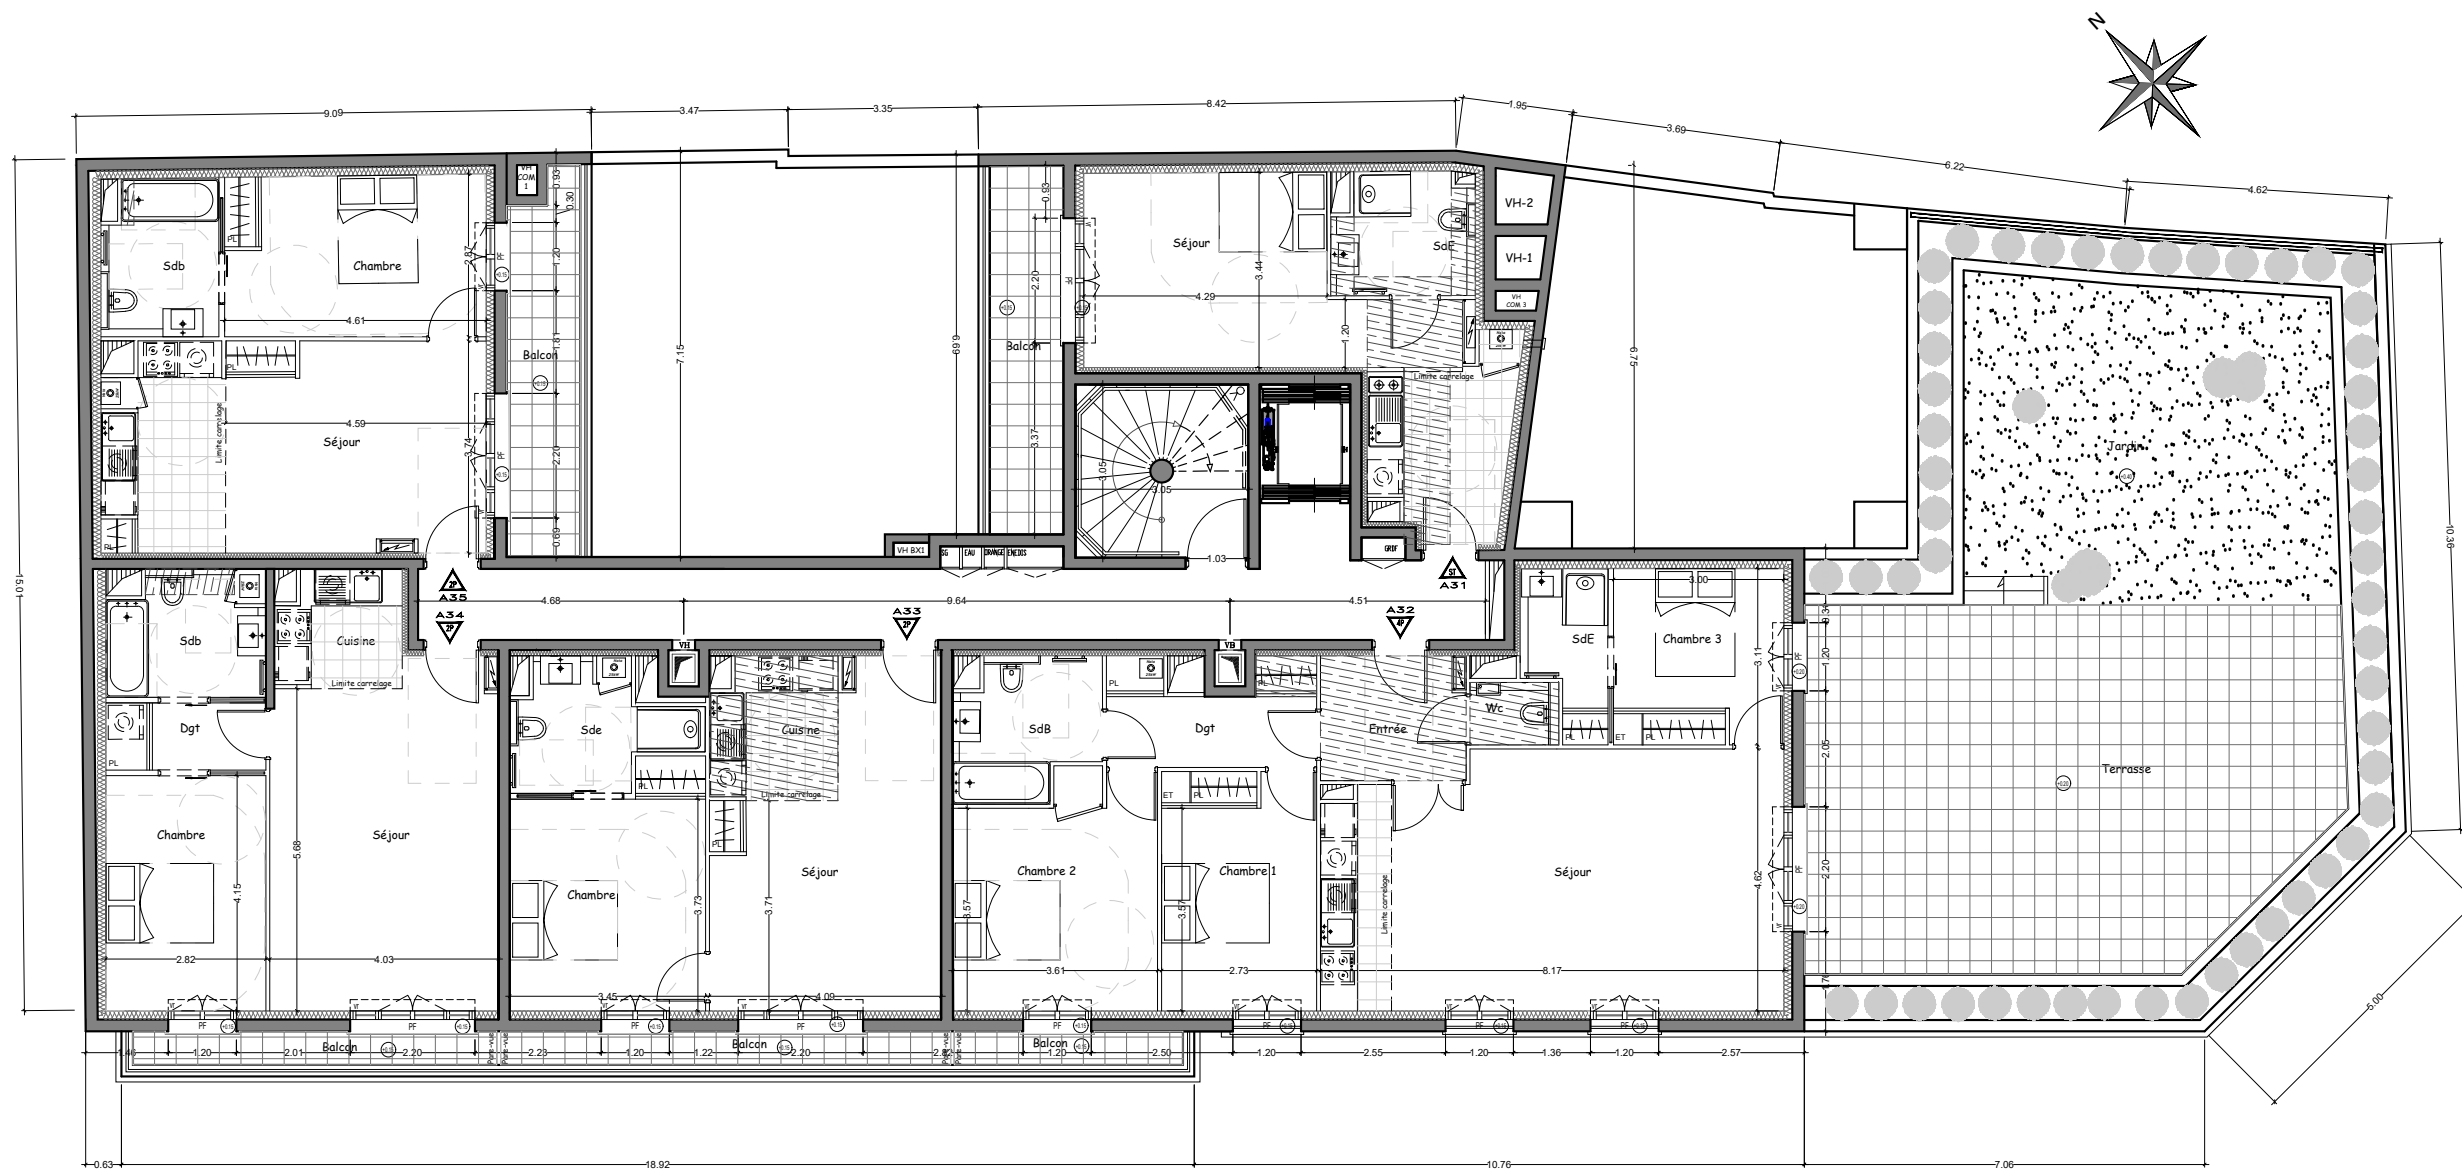

Plan Archi R+4
Echelle non normalisée

