



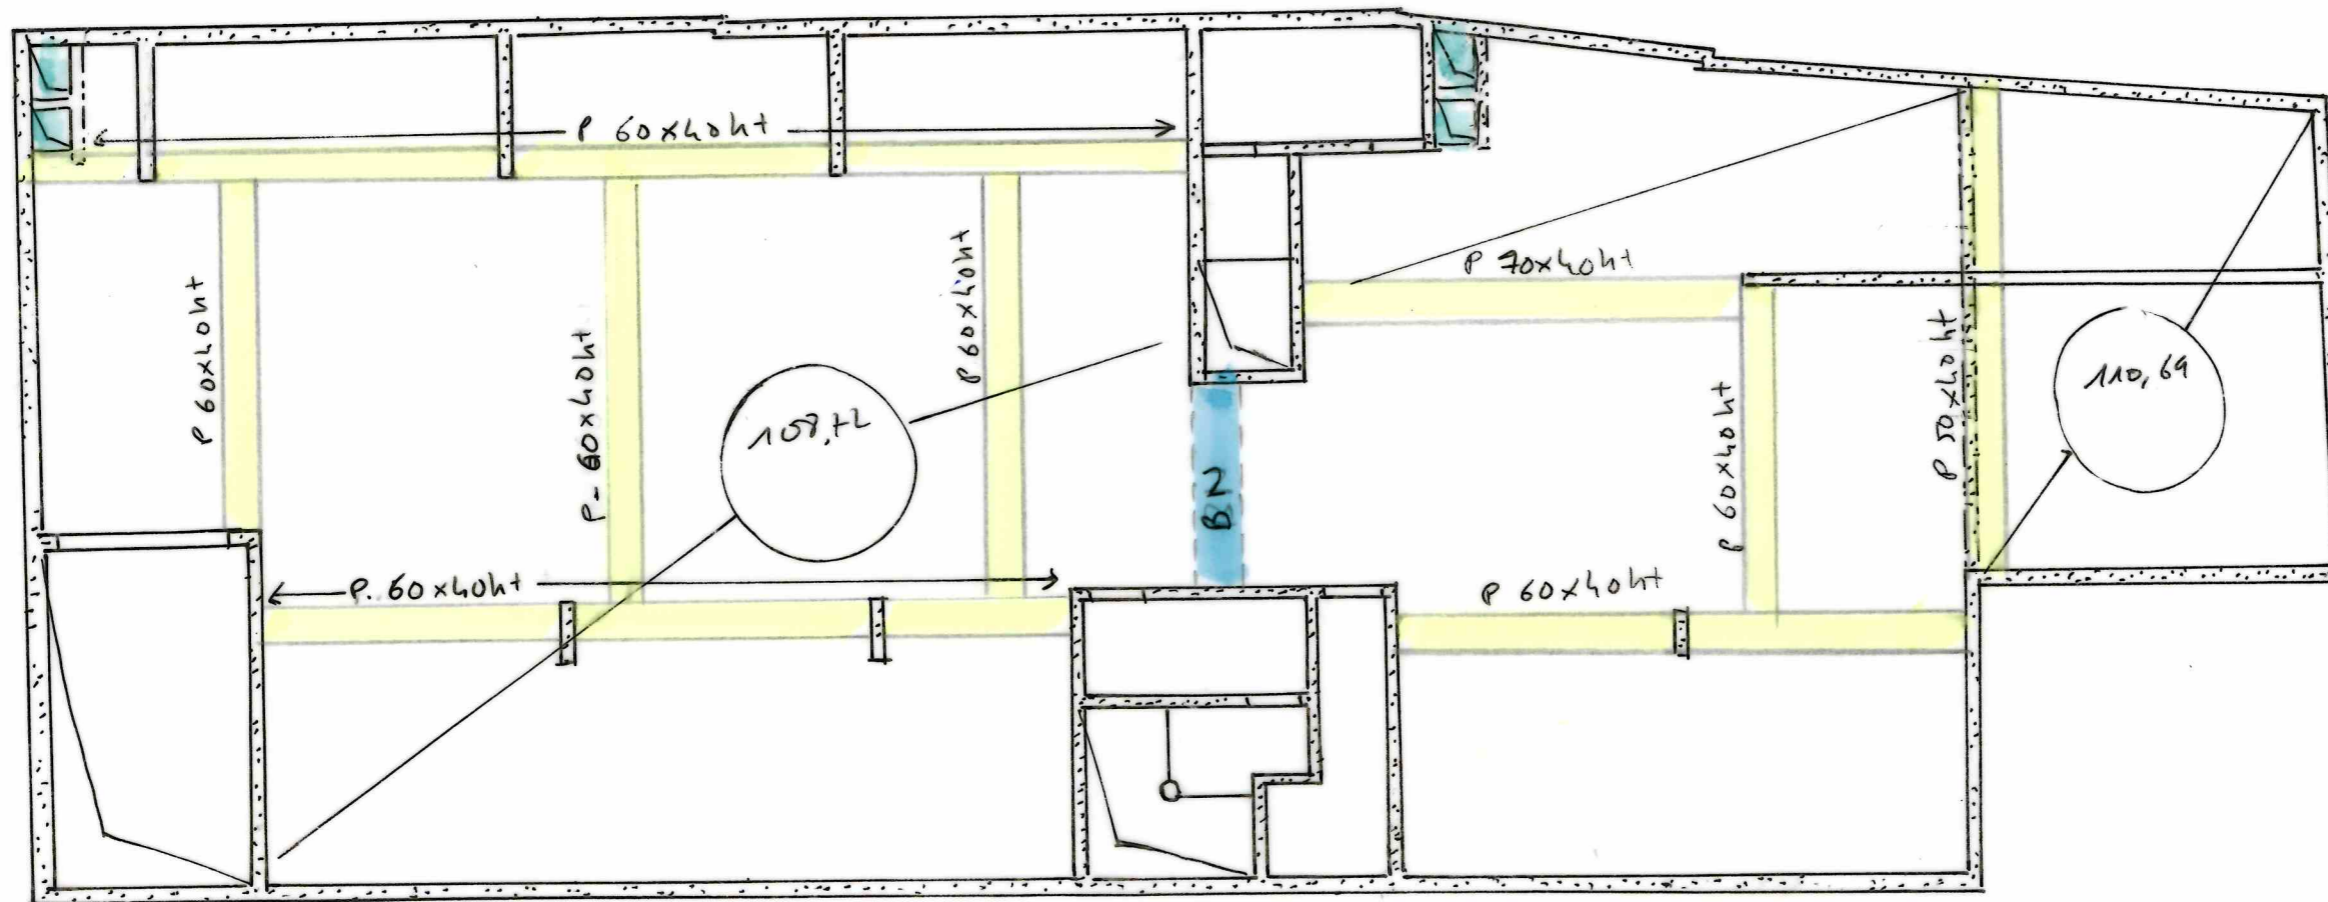

Plan de structure porteur


PH R+2

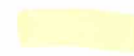

-  Poutre avec retombeé
-  Bande rayée
-  Trémie

Plan et structure porteurs

PM R + 1

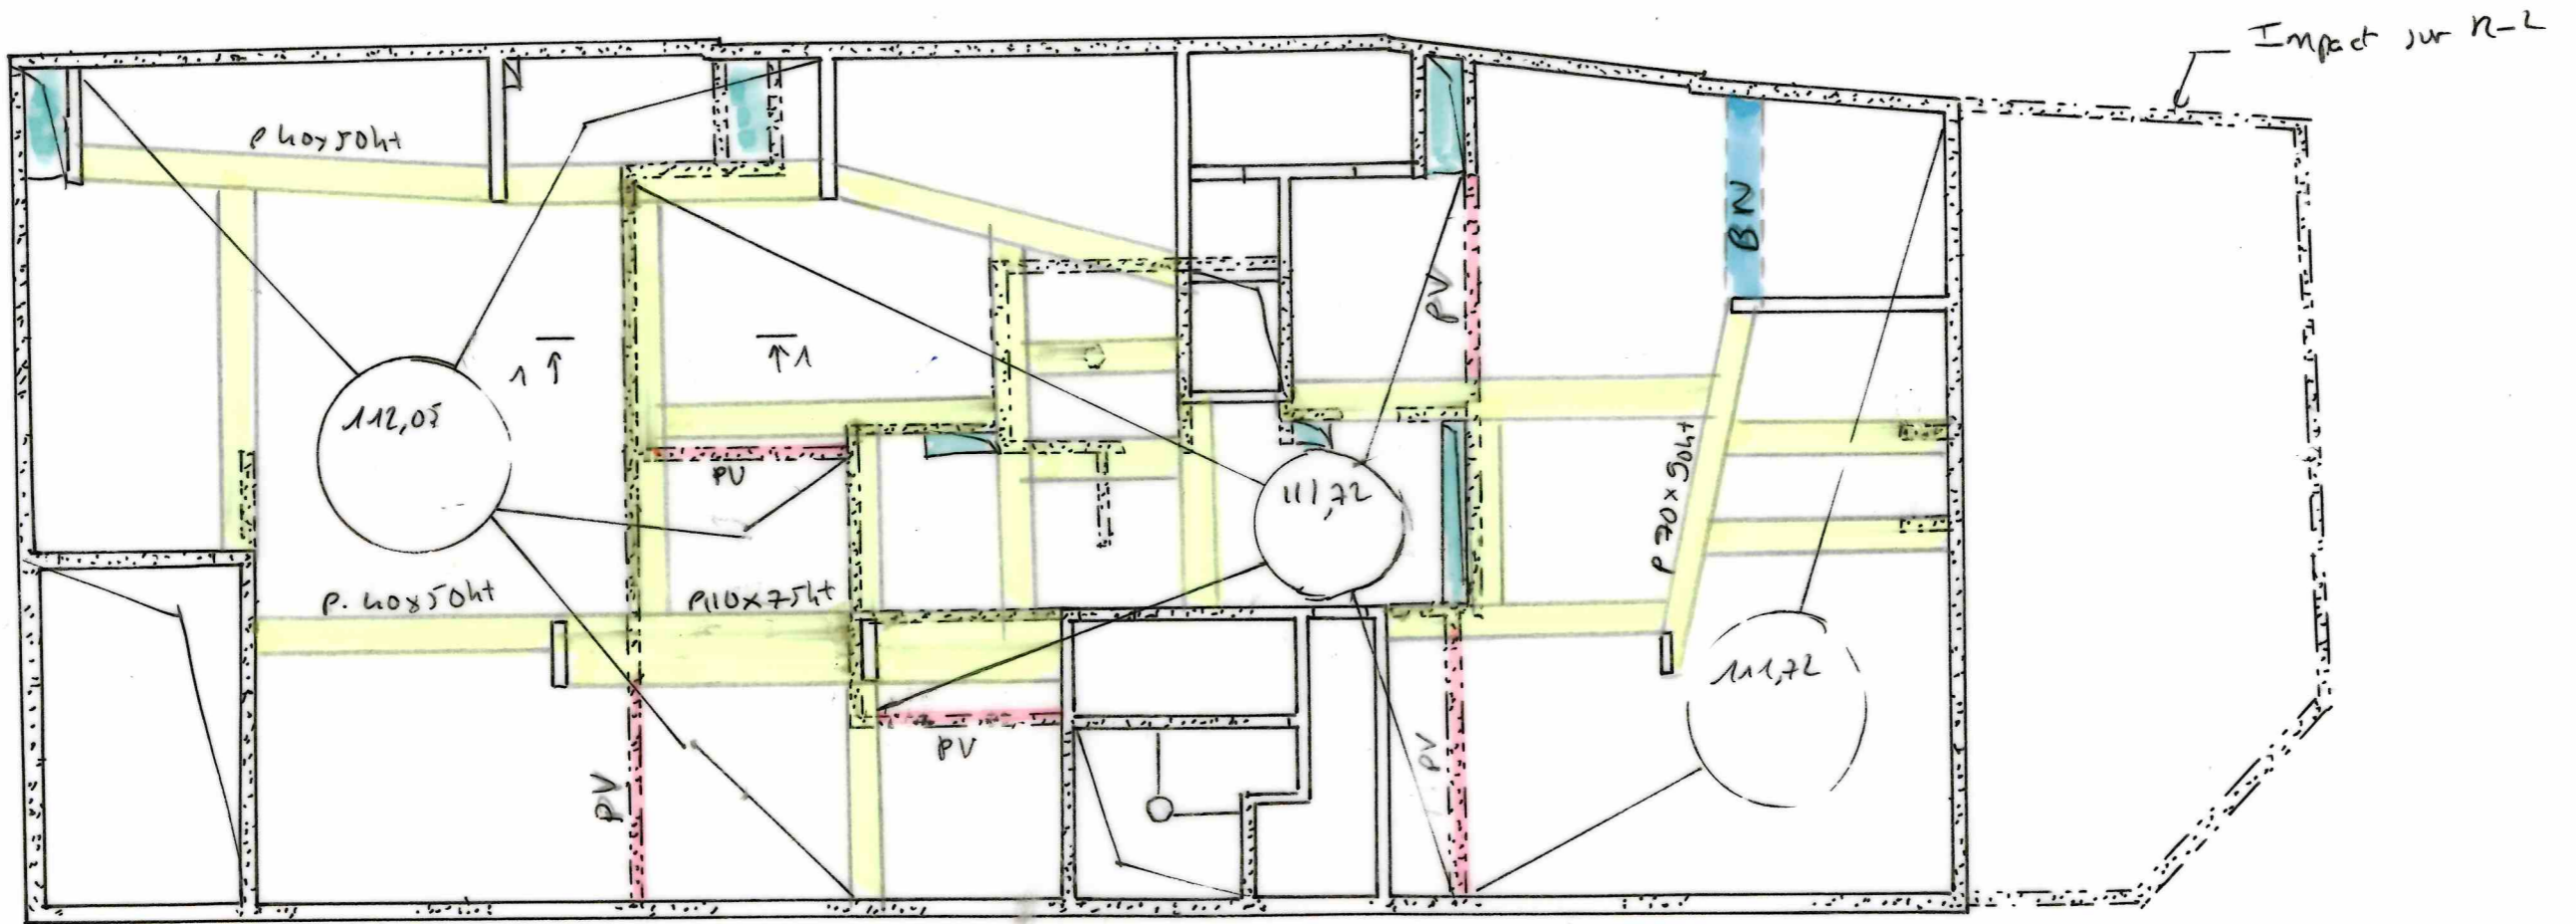

-  Poutre avec relanée
-  Barre noyée
-  Porte Voile
-  Témic

