

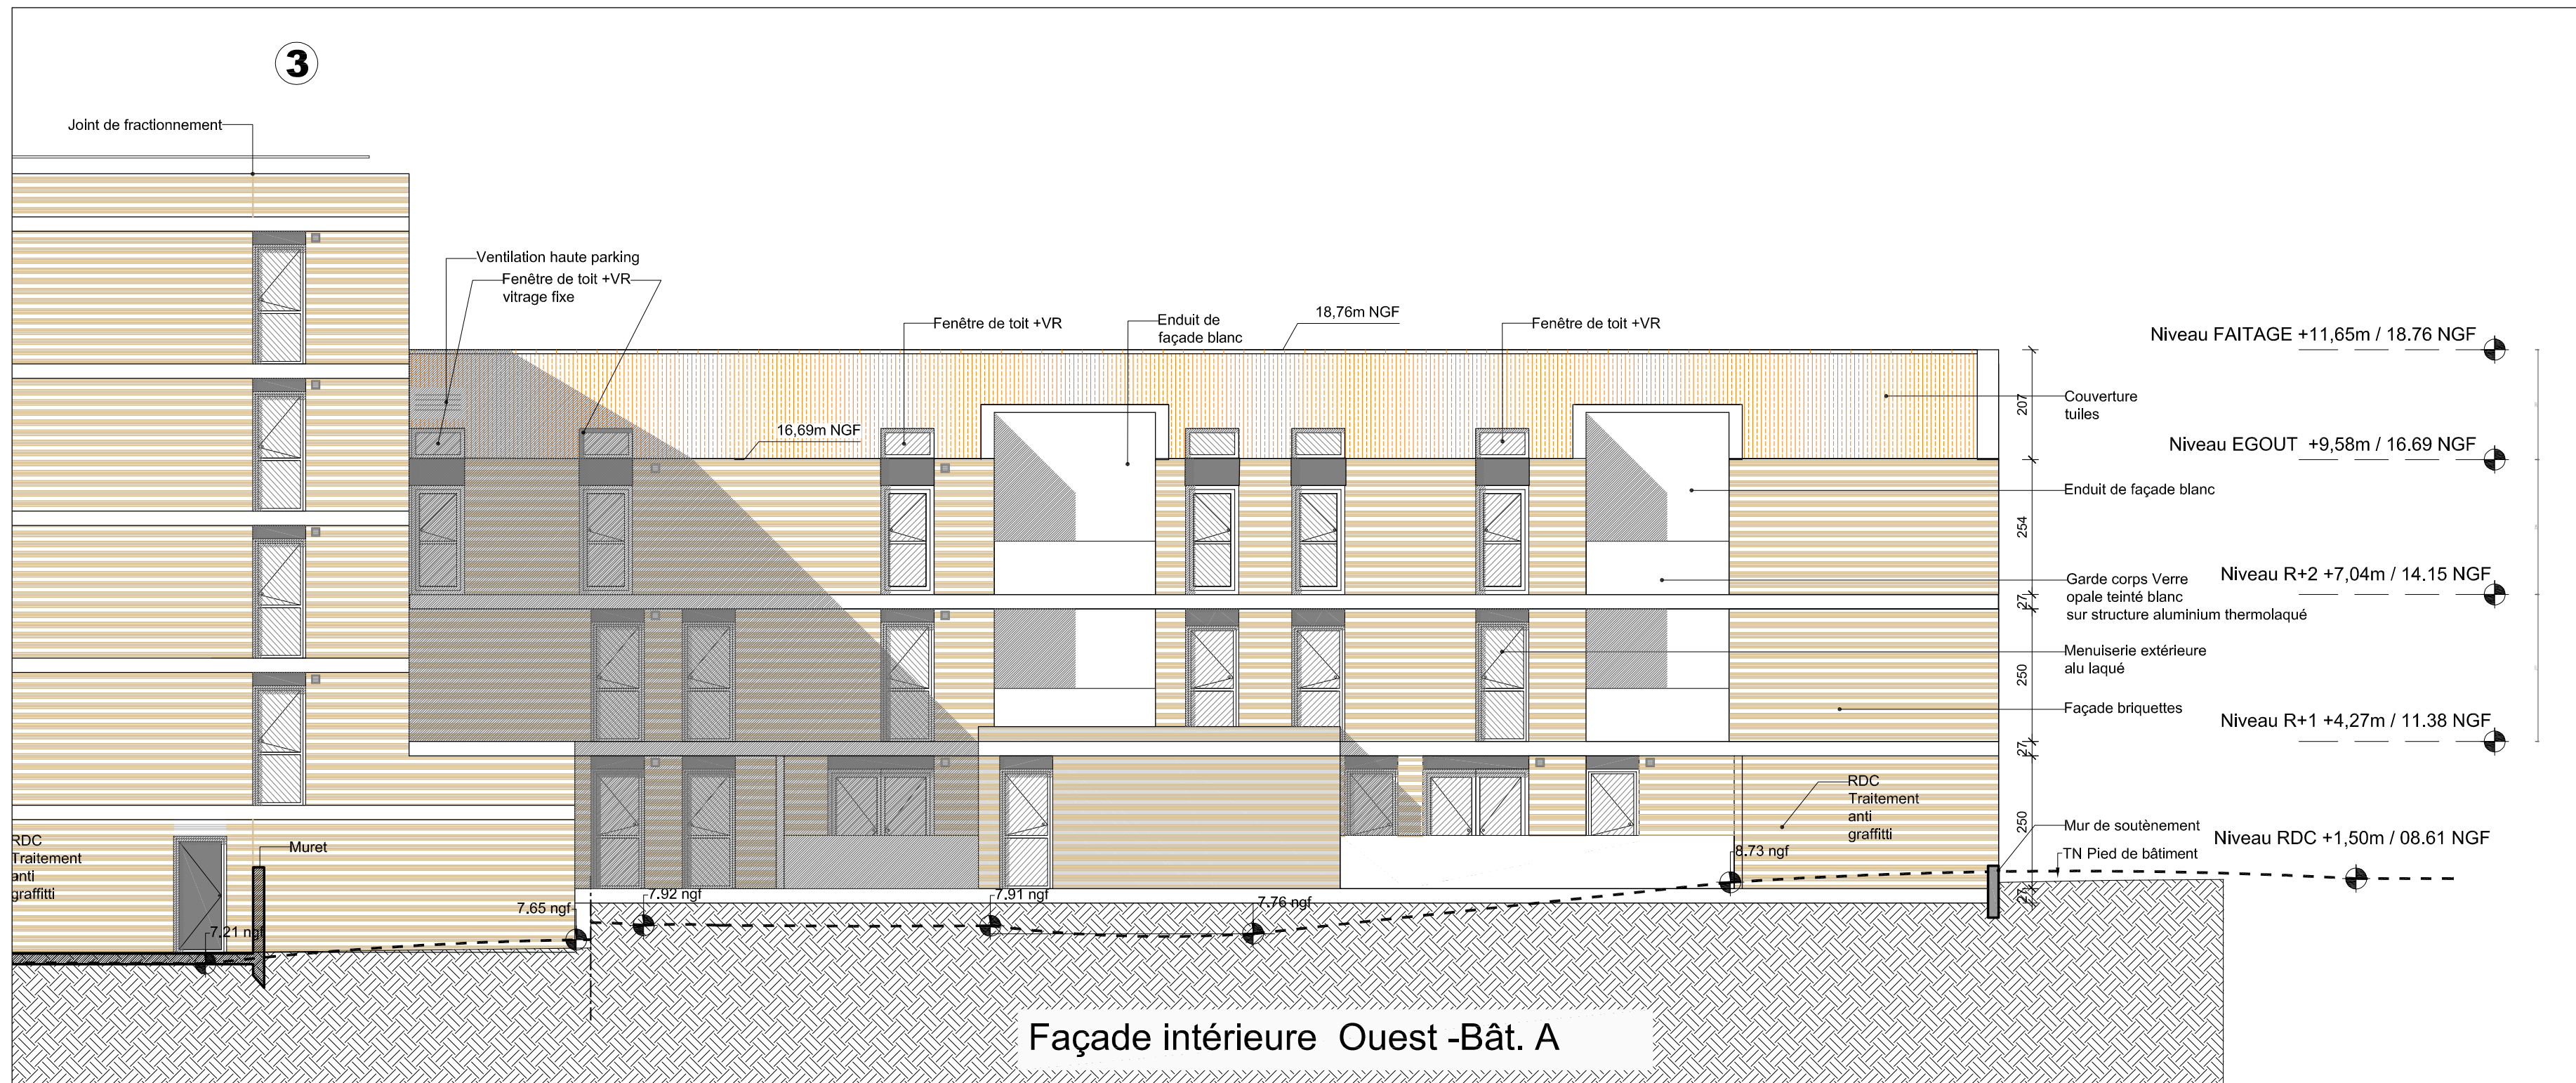
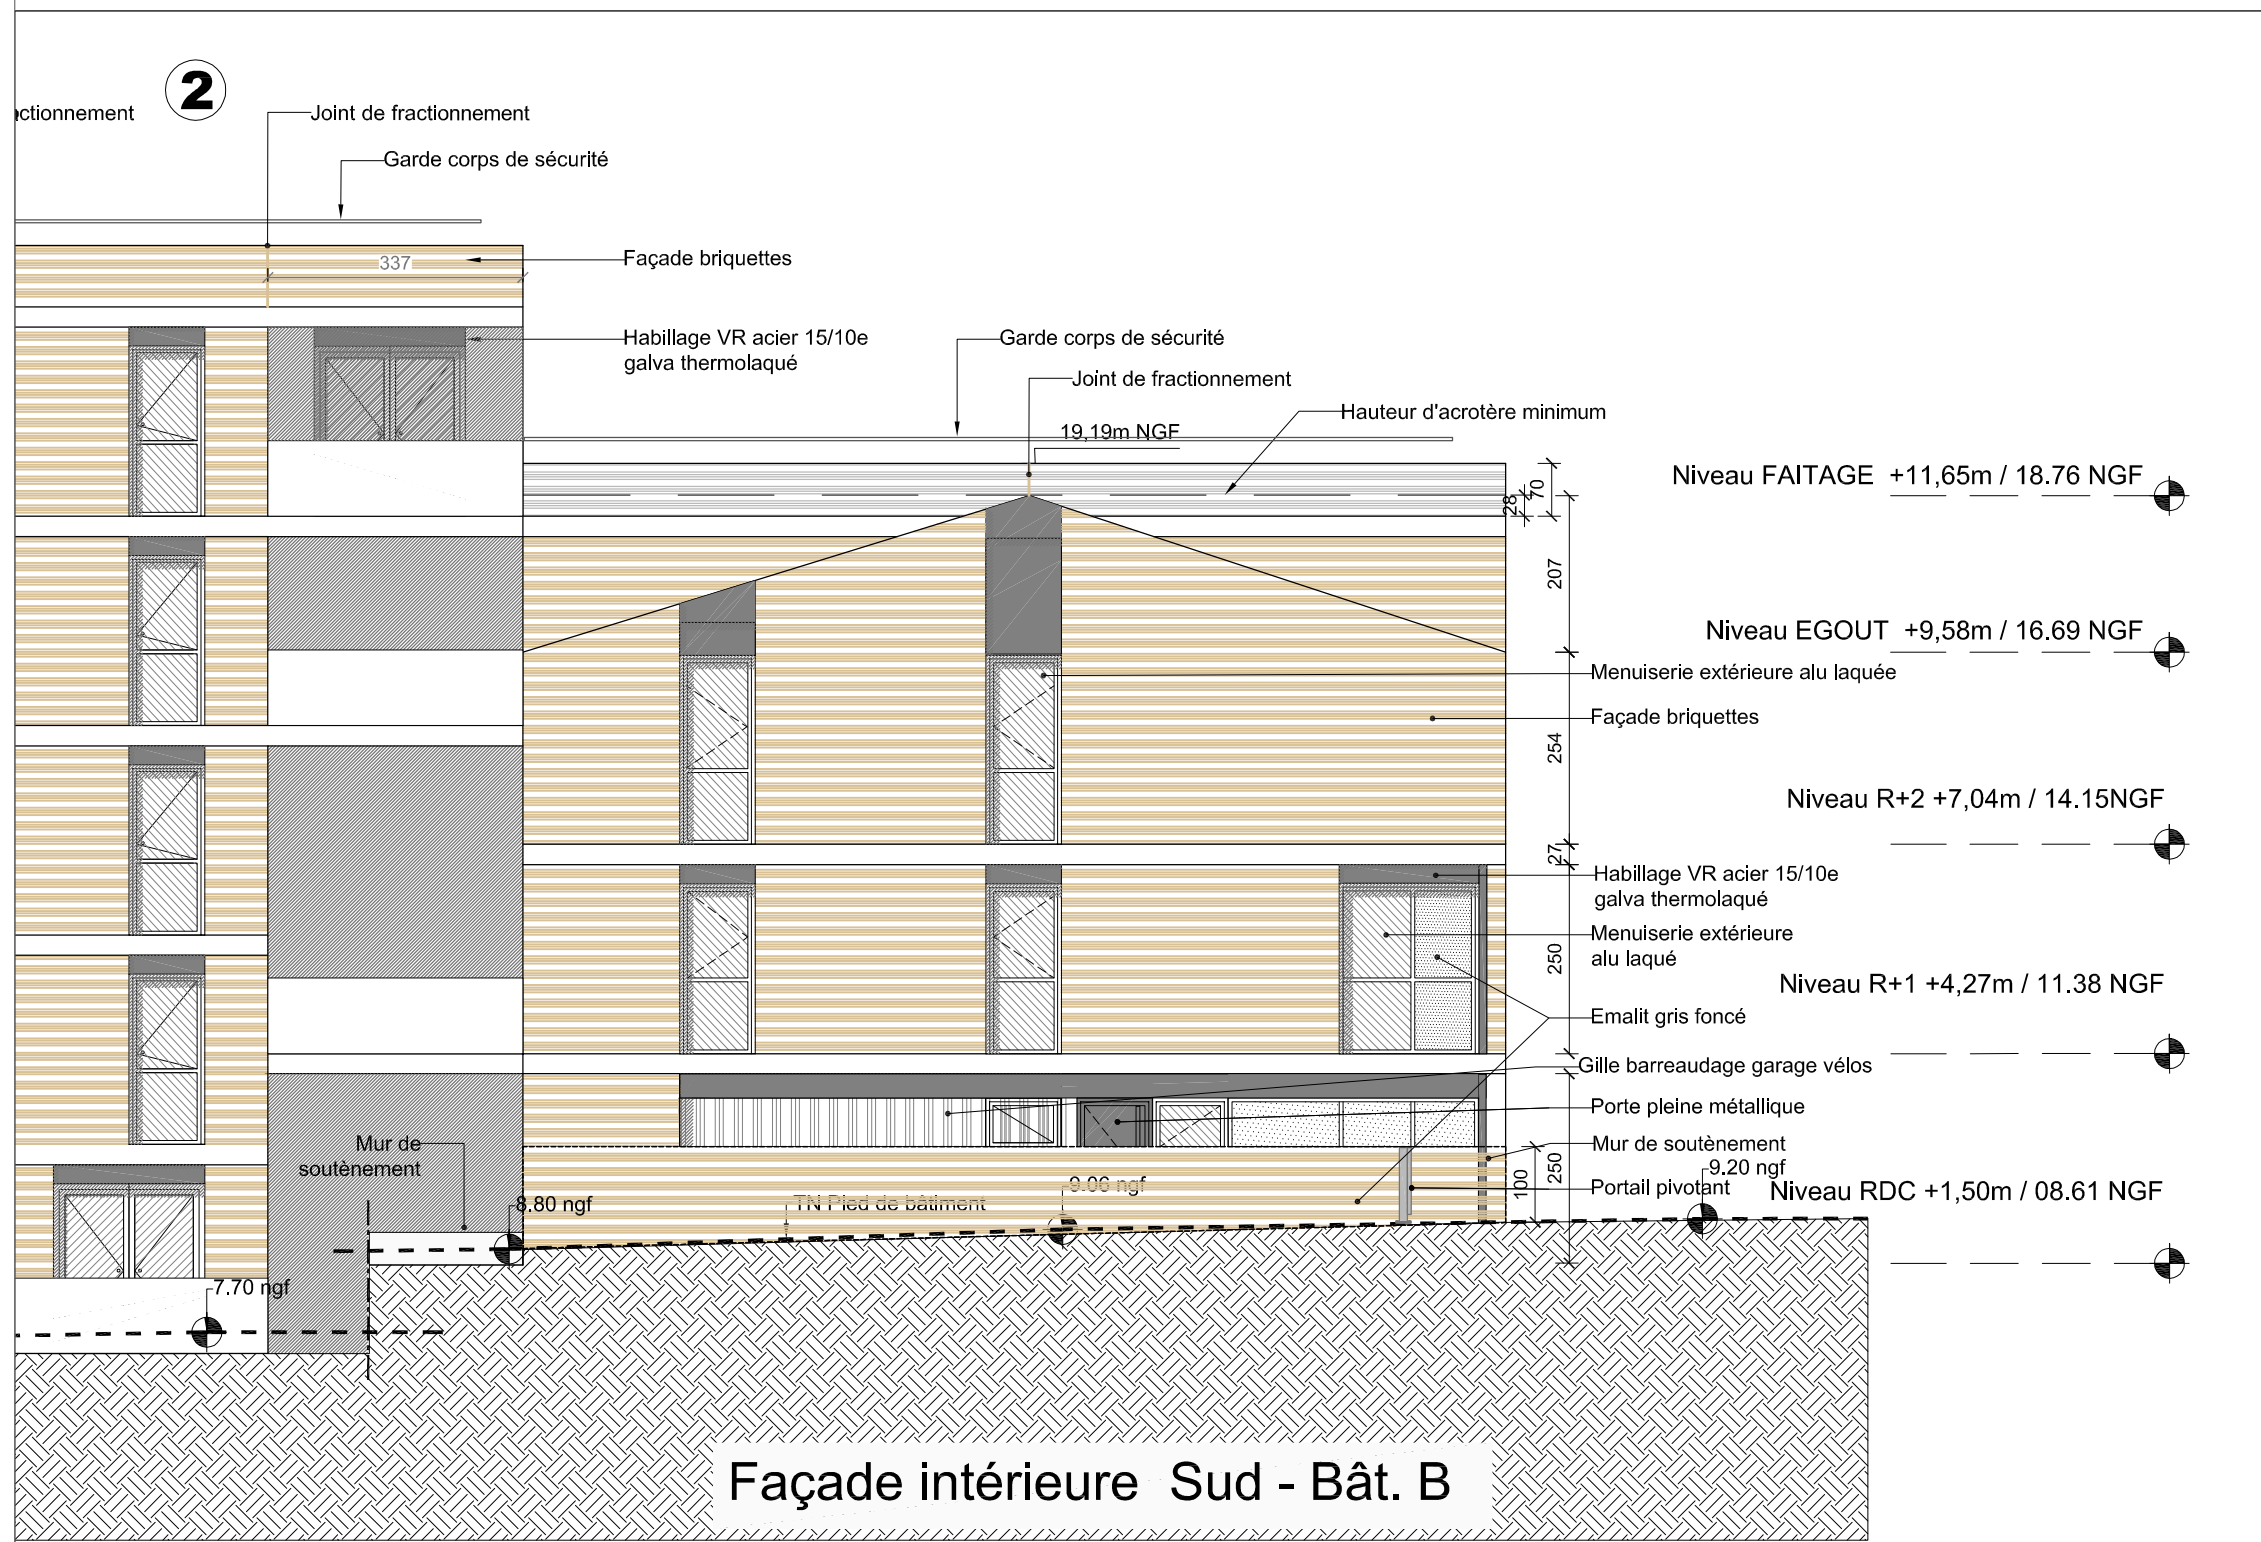


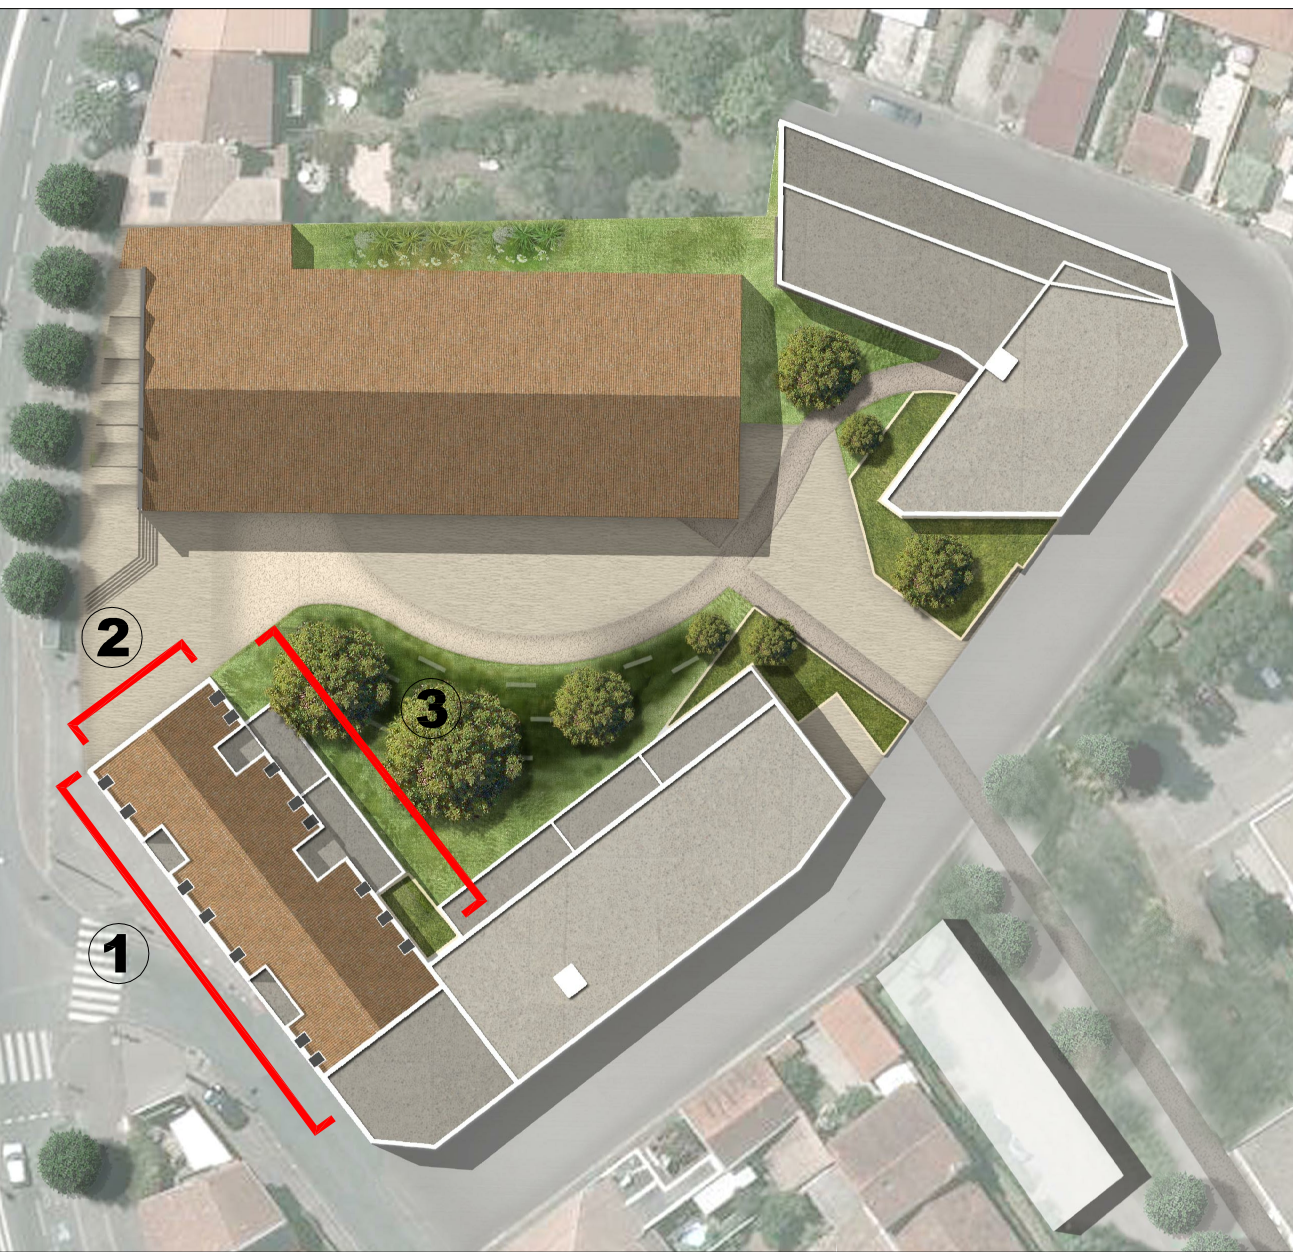

ISA - Logements Bordeaux 220, Bd Albert 1er / La Manufacture Atlantique

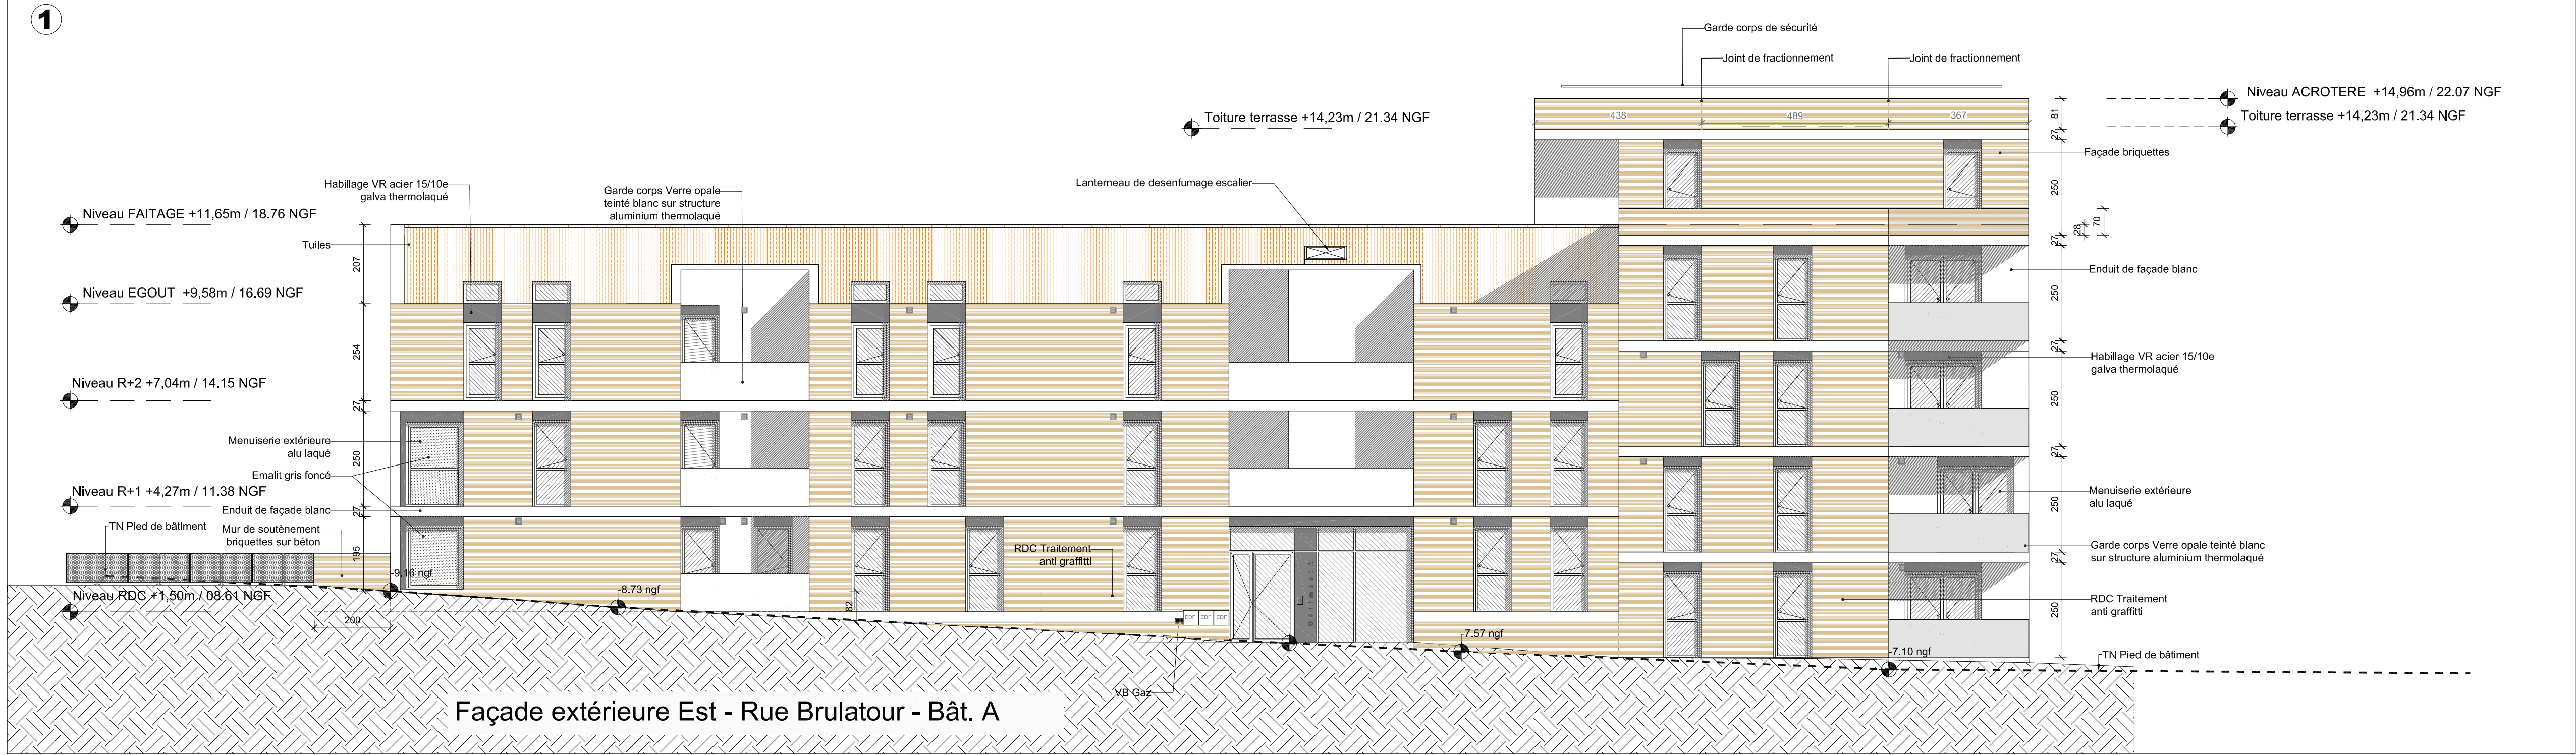

MAITRISE D'OUVRAGE		MAITRISE D'OEUVRE	
Maître d'Ouvrage  IMMOBILIERE SUD ATLANTIQUE 190 rue Lecocq - 33000 BORDEAUX tél. : 05 56 00 61 86 n.de.frobertville@isa-clsa.fr		Architectes Mandataire  T.L.R ARCHITECTURE & ASSOCIES 13 rue Roger Mirassou - 33800 BORDEAUX tél. : 05 57 59 04 70 fax : 05 57 59 04 71 agence@tlr-architecture.fr	
Bureau de contrôle SOCOTEC 3 Impasse Henry le Chatelier - 33692 MERIGNAC cedex tél. : 05 57 29 06 10 carine.barsacq@socotec.com		BET Structure - Economiste AEC - Ingénierie Structure / Economie de la construction 13 rue Roger Mirassou - 33800 BORDEAUX tél. : 05 57 59 04 70 contact@aec-ingenierie.fr	
Coordonnateur SPS BTP Consultants Avenue de Carleranne - Bât. 3 - 1er étage - 33609 MERIGNAC cedex tél. : 05 56 00 66 01 jean.salaur@btp-consultants.fr		BET Thermique MATH INGENIERIE 219, 221 Bd Albert 1er - 33000 BORDEAUX tél. : 05 57 59 13 34 minard@gmail-ingenierie.fr	
BET VRD / GEOMETRE Atelier Des Nouveau Géomètres-Experts 18 place Charles de Gaulle - 33700 MERIGNAC tél. : 05 57 01 52 10 vpujos@adn-geomeres.com			
BET GEOTECHNIQUE GINGER CEBTP Domaine de Pelus - 19 Avenue Pythagore - 33700 MERIGNAC tél. : 05 56 12 98 10 d.deschaseaux@groupe-cebtp.com			
Date : 19 Février 2018		Echelle : 1/100	