
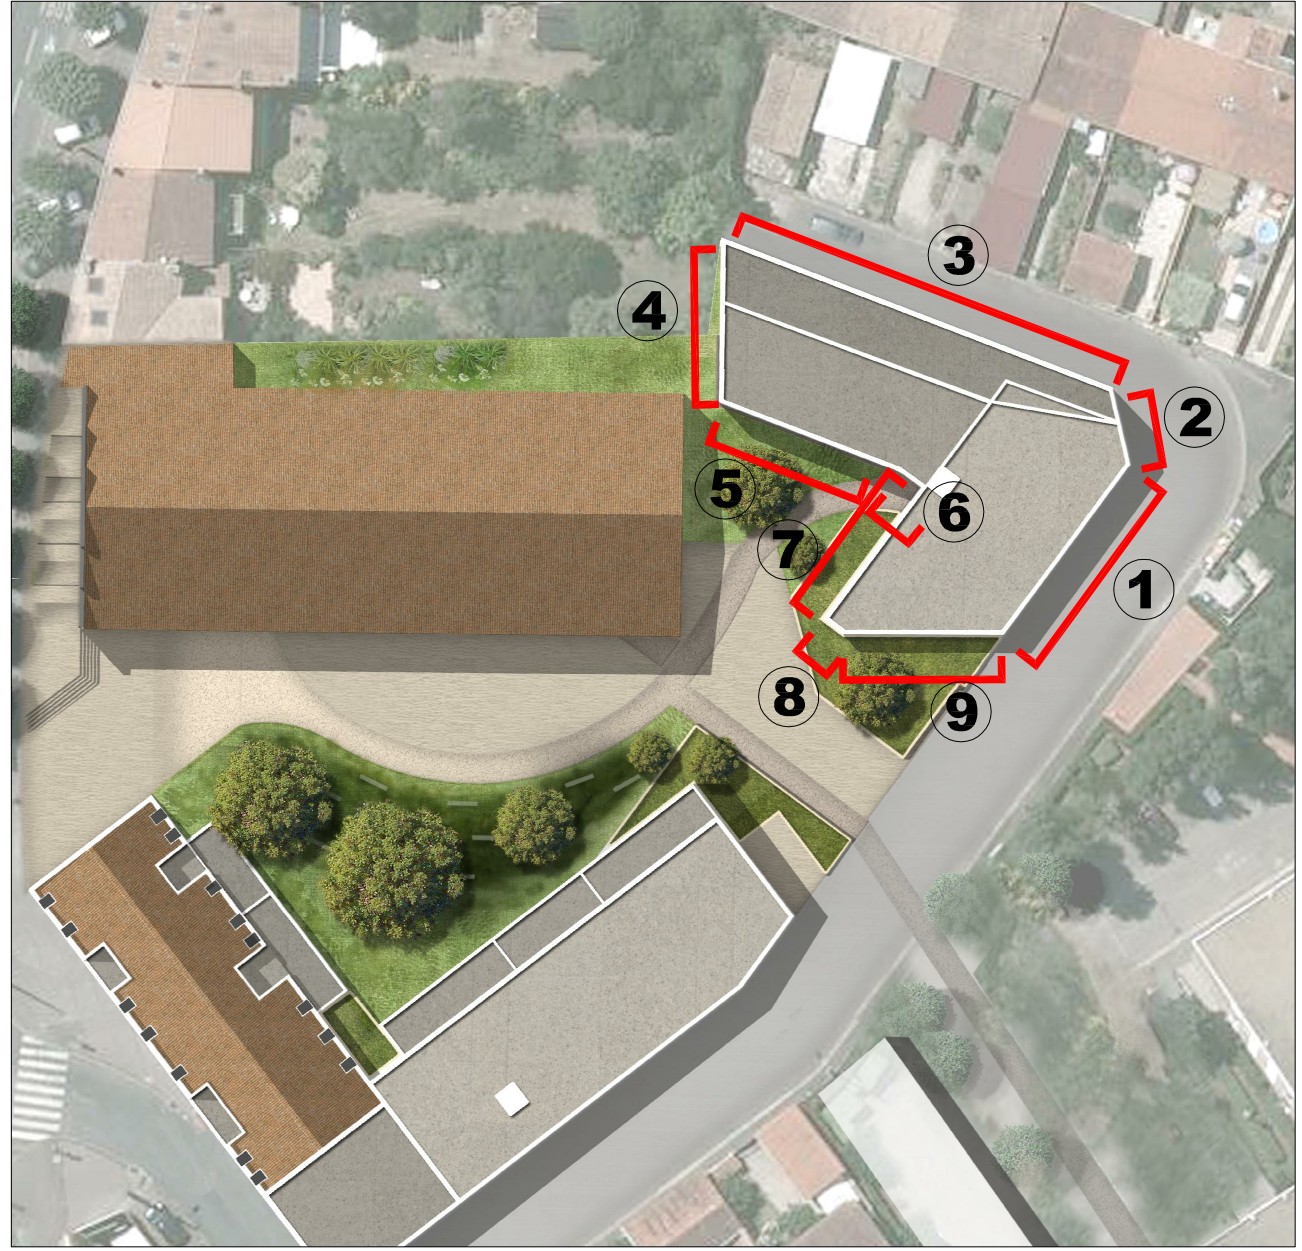
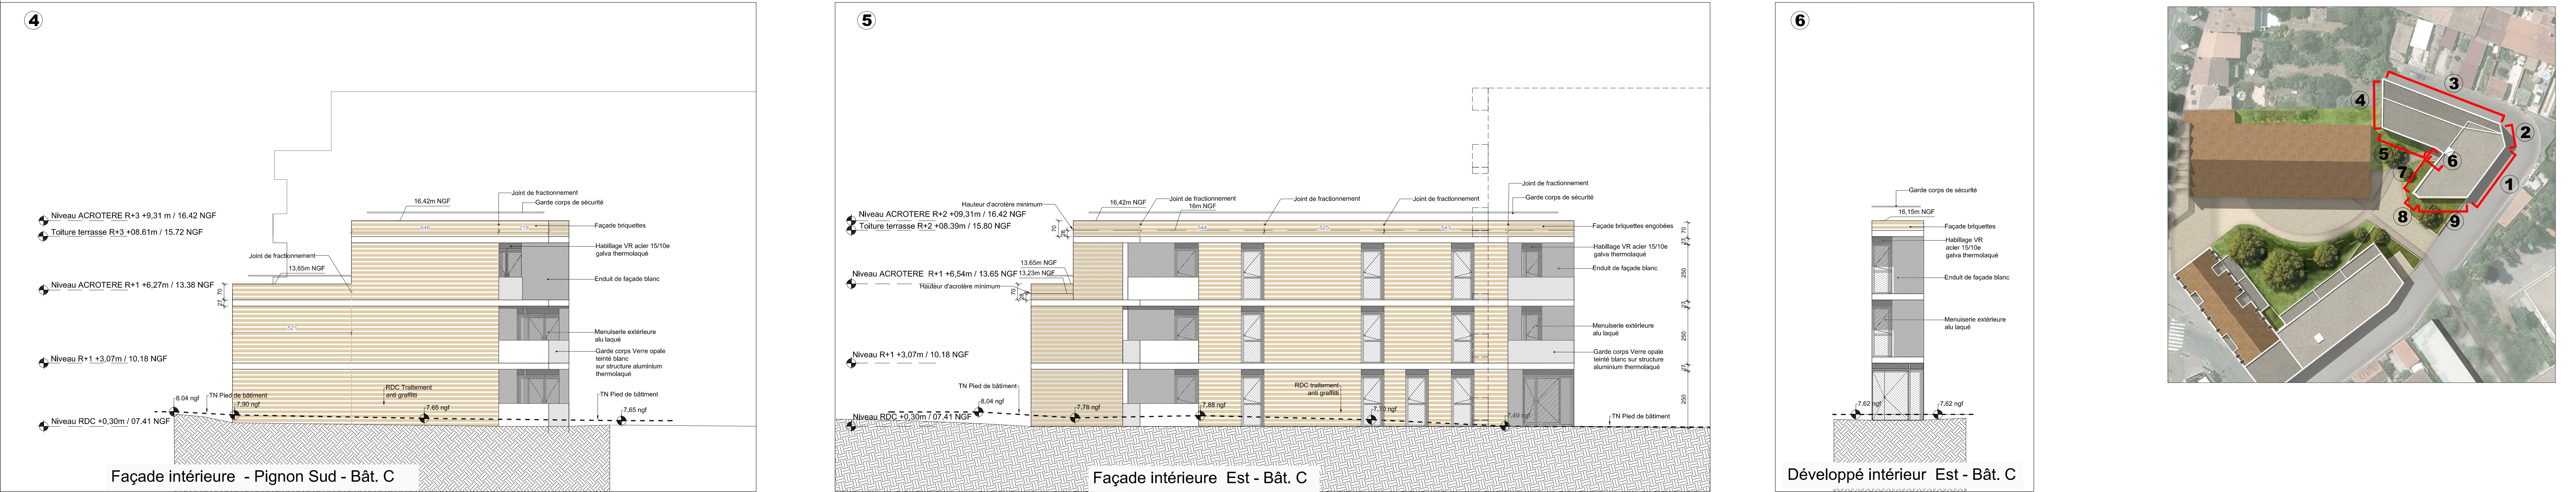


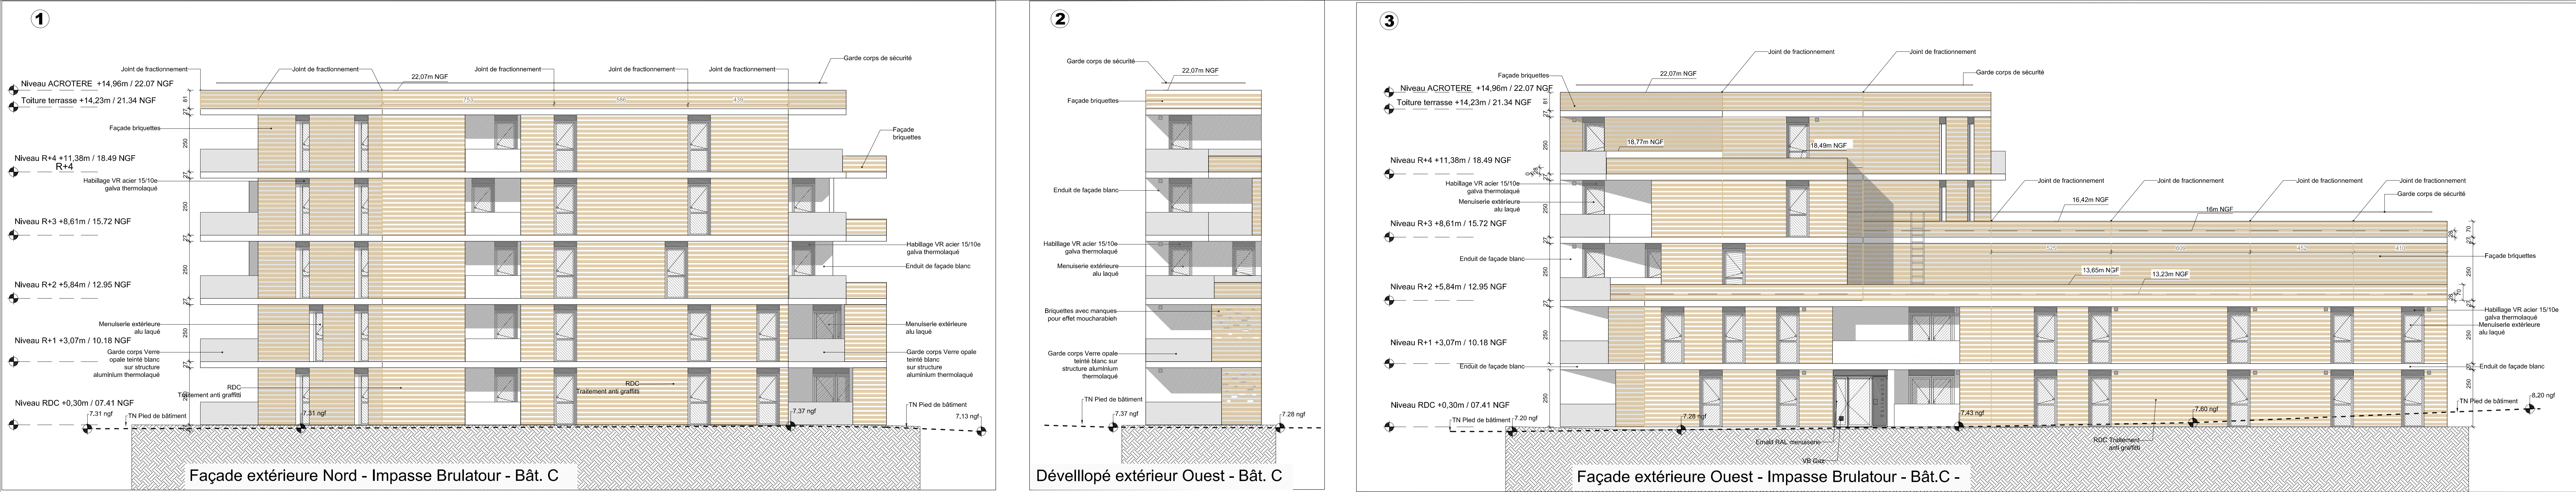

ISA - Logements Bordeaux
220, Bd Albert 1er / La Manufacture Atlantique

MAÎTRISE D'OUVRAGE
Méthé Chénage
IMMOBILIER SUD ATLANTIQUE
160 rue Lecoq - 33000 BORDEAUX
tél. : 05 56 81 81 80
s.les@isa-bordeaux.com

Bureau de contrôle
SOCOTEC
3 Impasse Henry le Châtelier - 33000 MÉRIGNAC cedex
tél. : 05 57 25 05 10
contact@socotec.com

Coordonnateur GPS
BTP Consultants
Avenue de Carbone - Bât. 3 - 1er étage - 33000 BORDEAUX
tél. : 05 56 06 06 01
btp@btp-consultants.fr

MAÎTRISE D'OEUVRE
Architectes Méthé Chénage
1_LLR ARCHITECTURE & ASSOCIÉS
13 rue Roger Moreau - 33000 BORDEAUX
tél. : 05 57 58 41 70
agence@llr-architectes.fr

BET Structure / Economie de la construction
AEC - Ingénierie Structure / Economie de la construction
13 rue Roger Moreau - 33000 BORDEAUX
tél. : 05 56 15 05 05
contact@aec-ingenierie.fr

BET Thermique
210 221 bis Albert 1er - 33000 BORDEAUX
tél. : 05 57 01 01 05
contact@btp-thermique.com

BET VRD / GEOMETRIE
Atelier Des Nouveaux Géomètres-Topistes
19 place Charles de Gaulle - 33000 BORDEAUX
tél. : 05 57 01 01 05
contact@atd-nouveaux.com

BET GEOTECHNIQUE
Dumoulin de Pélissier - 10 Avenue Puyfaguet - 33000 BORDEAUX
tél. : 05 56 12 06 00
dumoulin@geotechnique.com

GINGER CERTIP
100 rue de la République - 33000 BORDEAUX
tél. : 05 56 12 06 00
dumoulin@ginger-certip.com

Designation :
Façades bâtiment C

Descripteur : TLR N° affaire : 15125 Phase : DCE Nature du doc. : AR Numéro : 11-C Indice : A