

PLAN TOPOGRAPHIQUE

Dossier n° 16.4573 Fichier: 164573.dwg Date : 14/10/2016 Dessin : DC

COMPLEMENTS


Indice	Date	Nature	Dessin
A	20/10/16	Complément de levé	DC
B	21/10/16	Complément de dessin (réseau assainissement)	DC
C	29/11/16	Validation du tracé de l'alignement par arrêté d'alignement du 21/11/2016	DC

ECHELLE: 1/200

ADRESSE : 220, boulevard Albert 1er
55, rue Brulatour
CADASTRE : Section BY n° 216-217

SARL JEAN CAZENAVE GEOMETRE EXPERT
18, Place Charles de Gaulle
33700 MERIGNAC
Tél : 05 57 01 52 10
Fax : 05 57 01 52 19
e-mail : jean@cazenave-geometre.com

Les cotes indiquées sur ce plan sont mesurées selon les limites apparentes.
Les cotes, limites périmétriques et surfaces ne seront définitives qu'après bornage.
Tout projet de clôture en limite de domaine public fera l'objet d'une demande de piquetage.
NOTA: Système de coordonnées CC45
Nivellement rattaché en NGF

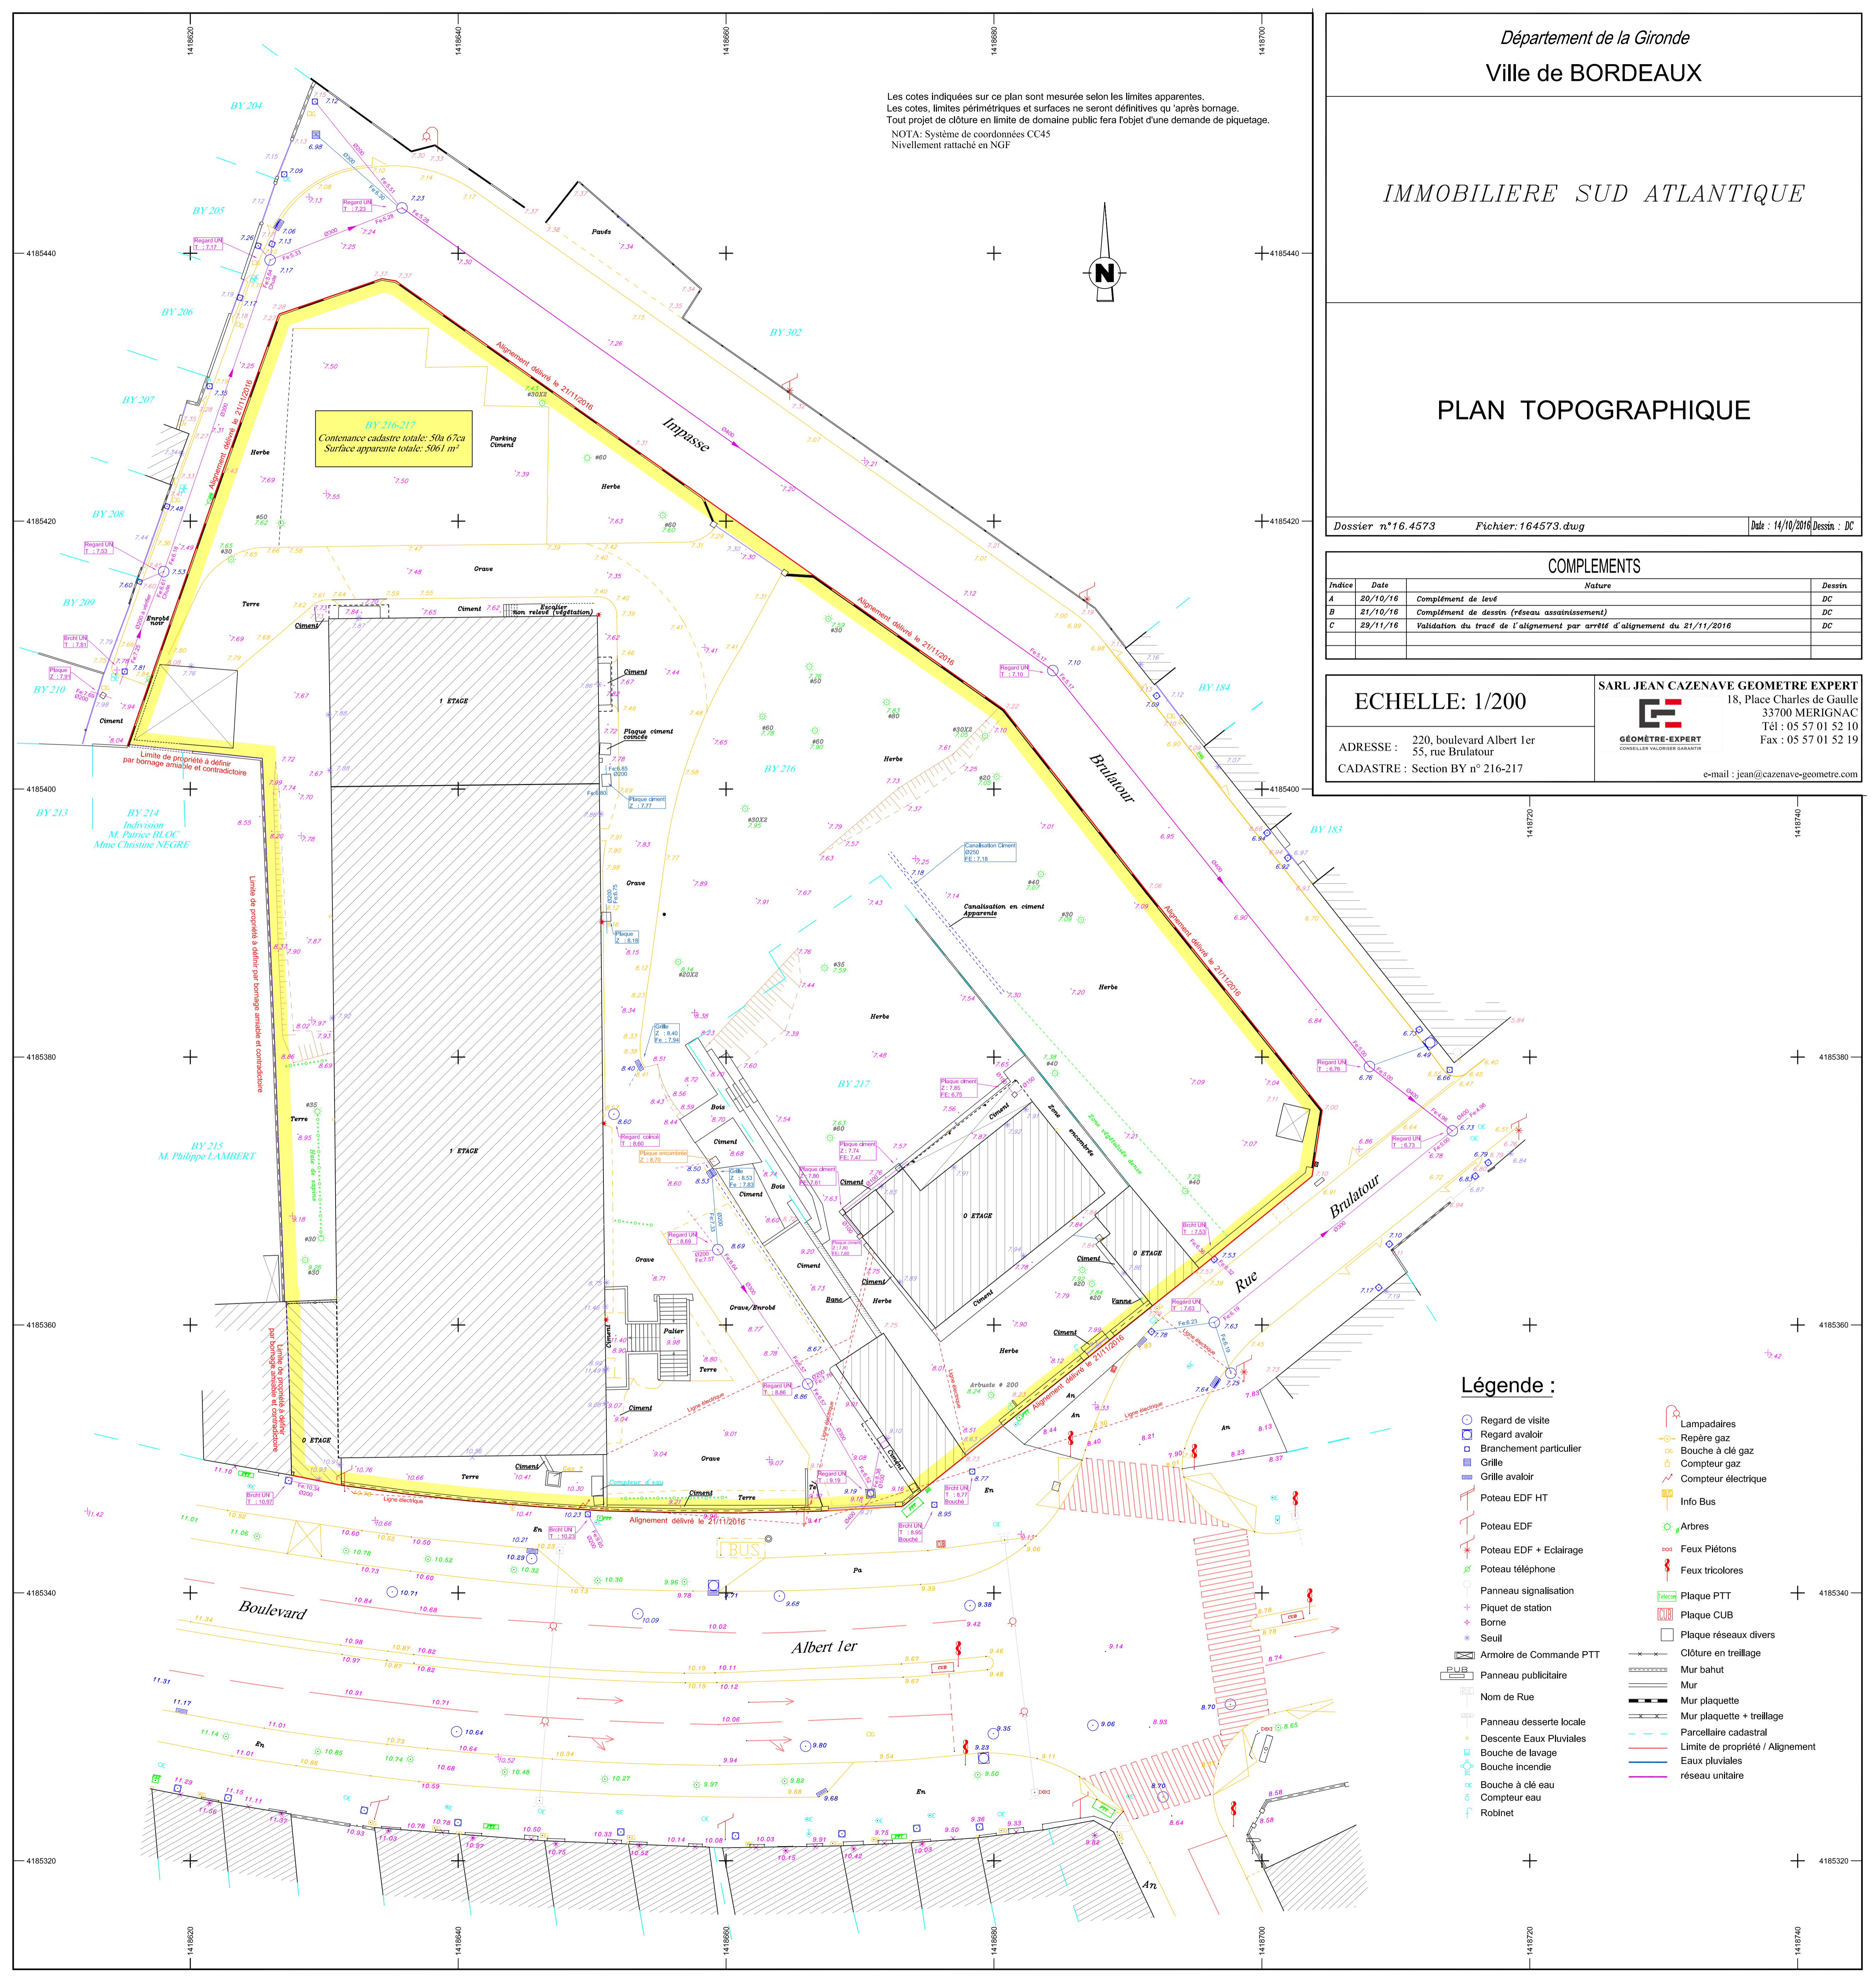

Légende :

- Regard de visite
- Regard avaloir
- Branchement particulier
- Grille
- Grille avaloir
- Poteau EDF HT
- Poteau EDF
- Poteau EDF + Eclairage
- Poteau téléphone
- Panneau signalisation
- Piquet de station
- Borne
- Seuil
- Armoire de Commande PTT
- Panneau publicitaire
- Nom de Rue
- Panneau desserte locale
- Descente Eaux Pluviales
- Bouche de lavage
- Bouche incendie
- Bouche à clé eau
- Compteur eau
- Robinet
- Lampadaires
- Repère gaz
- Bouche à clé gaz
- Compteur gaz
- Compteur électrique
- Info Bus
- Arbres
- Feux Piétons
- Feux tricolores
- Plaque PTT
- Plaque CUB
- Plaque réseaux divers
- Clôture en treillage
- Mur bahut
- Mur
- Mur plaquette
- Mur plaquette + treillage
- Parcelle cadastrale
- Limite de propriété / Alignement
- Eaux pluviales
- réseau unitaire